


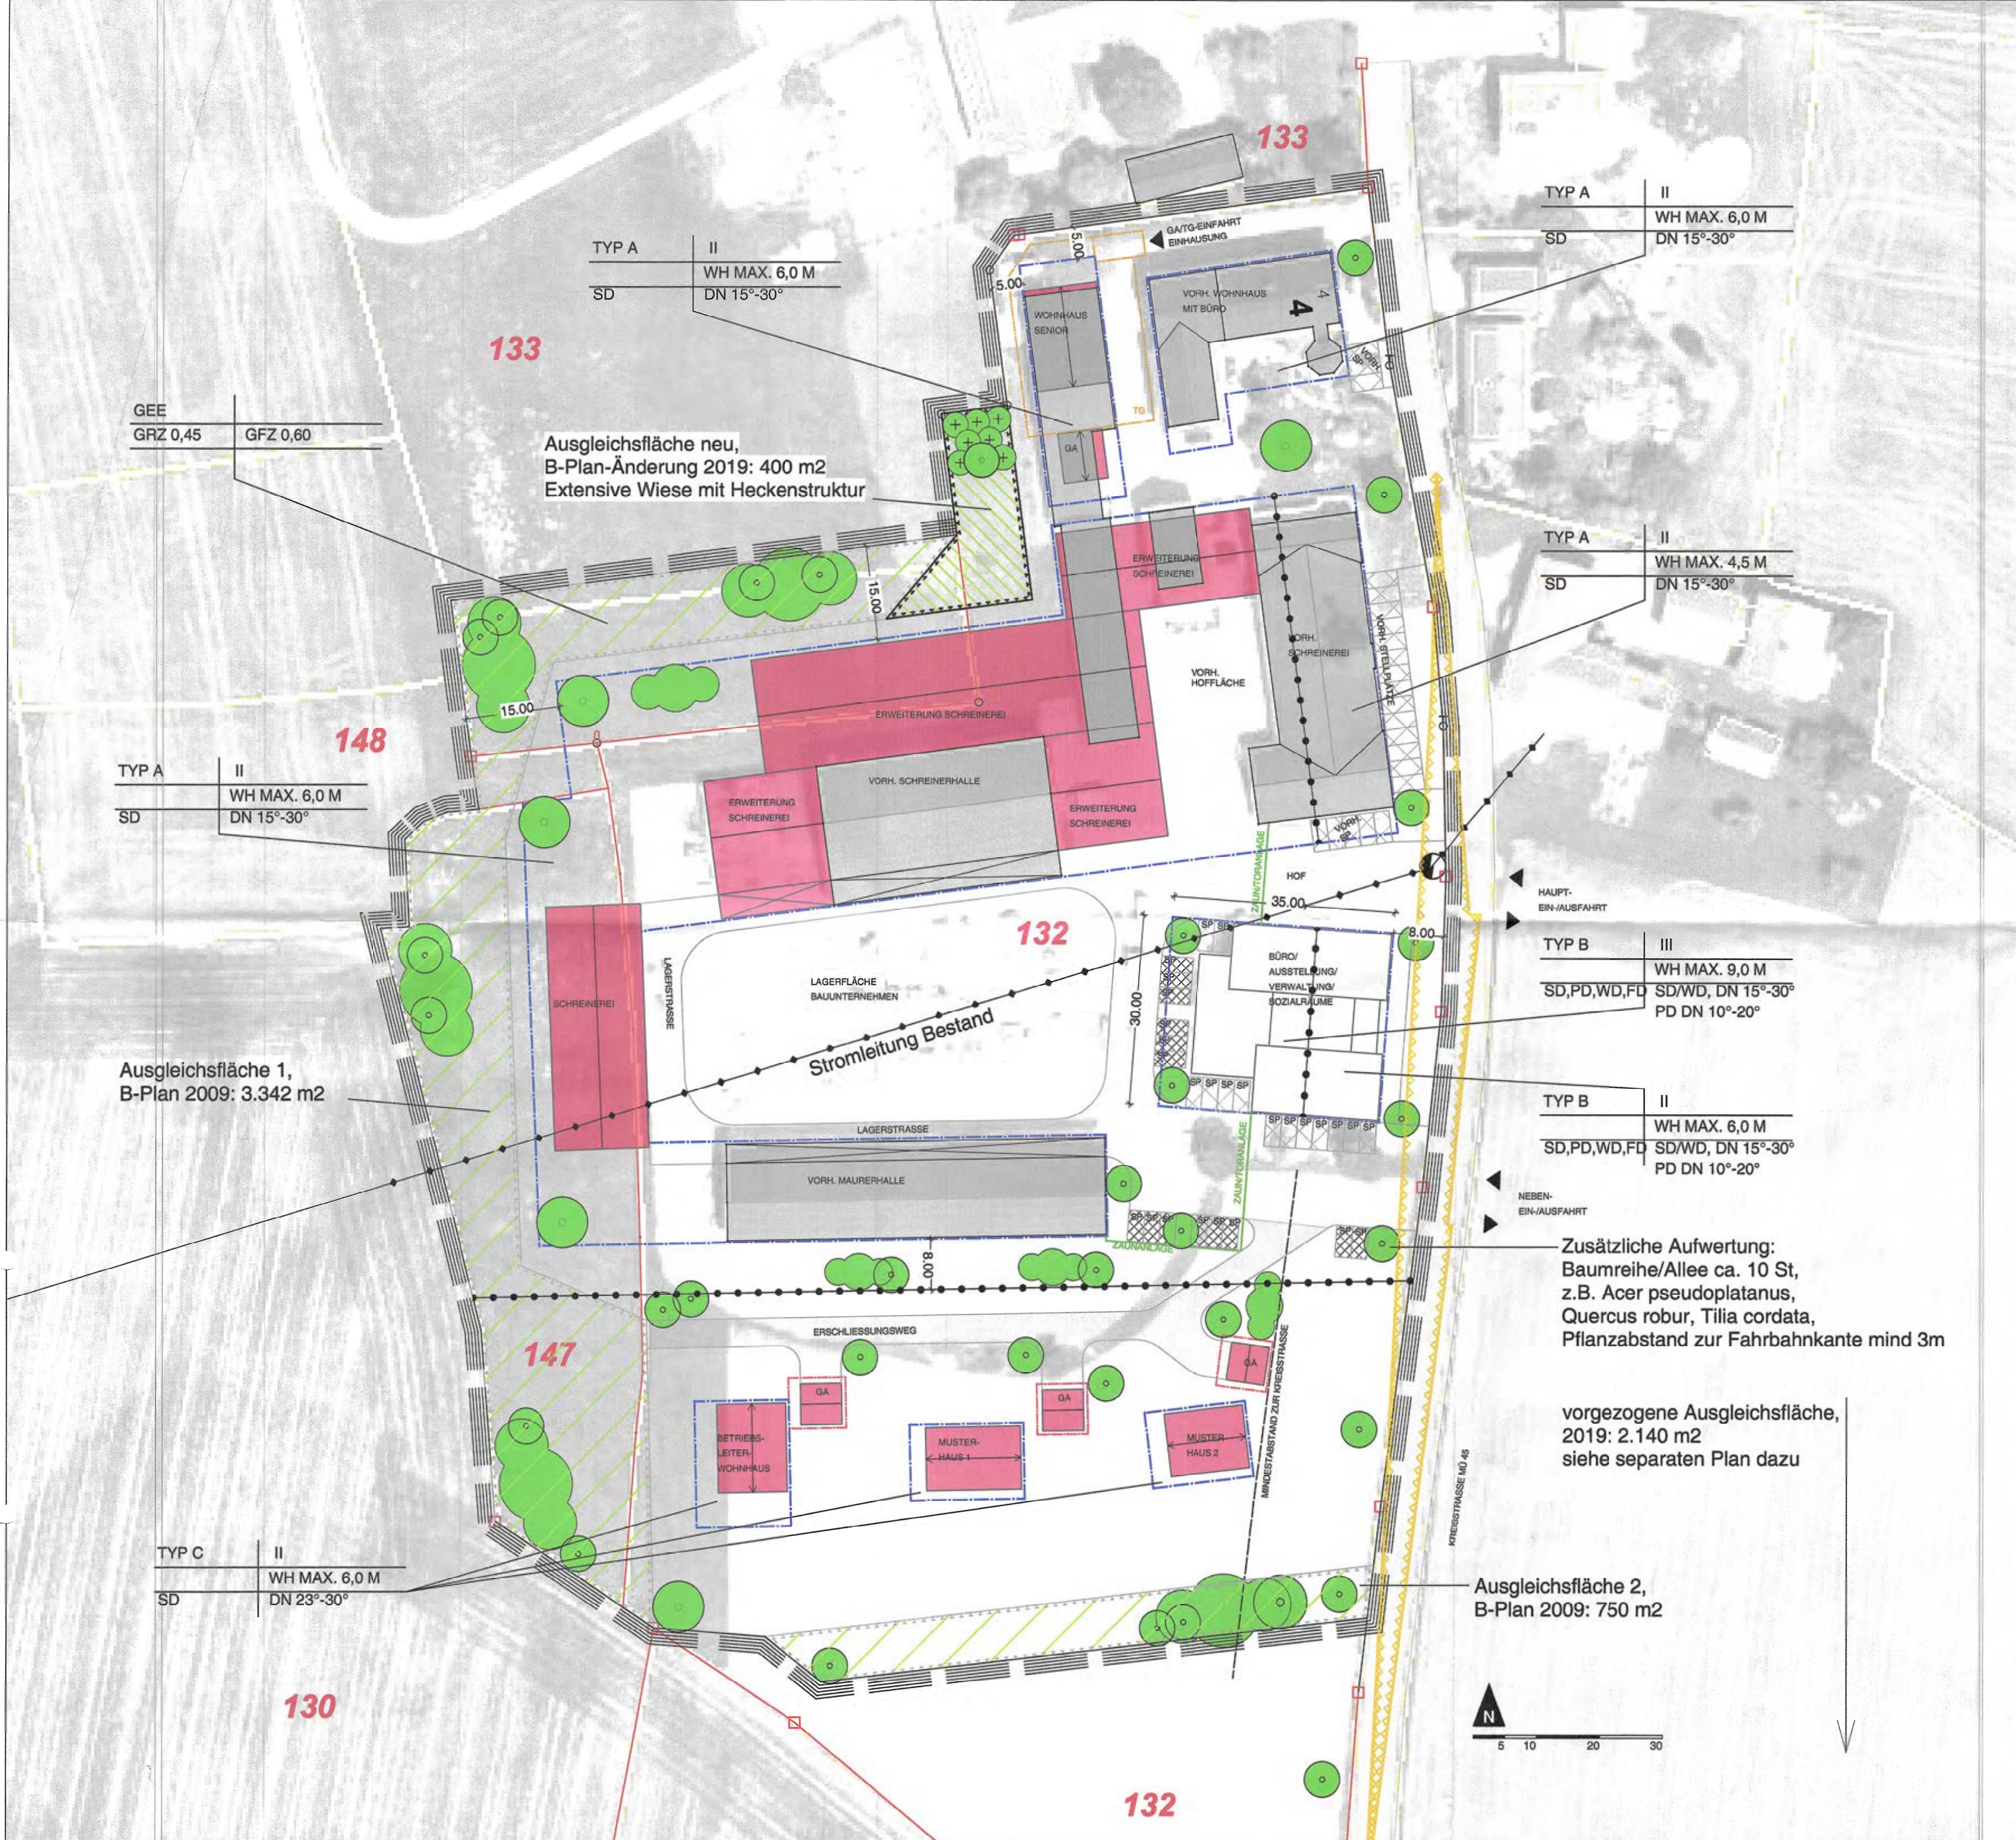

Legende

- Geltungsbereich
- Flurstücksnummer
- Flurgrenze
- Bestandsgebäude
- geplante Gebäude
- Bäume BLP 2009/2019
- Sträucher BLP 2009/2019
- Ausgleichsfläche 2009
- Ausgleichsfläche 2019

Die Ausgleichsflächen sind dinglich zu sichern.

Ausgleichsflächenplan		___ Ausfertigung
Baugrundstück Fa. Manhart	Fl.St.Nr 132 und 147	Gemarkung Elsbeth
Bauvorhaben Änderung des Bebauungsplans "Für den Bereich südlich von Am Reith"		
Planinhalt Grundriss mit Lageplan	Maßstab 1:500	Datum 01.09.2020
gezeichnet von Dipl. Ing. Susanne Augenstein		Plannummer: 5138_02
Bauherren und Grundeigentümer, Antragsteller:	Anton Manhart Am Reith 4 83567 Unterreit Tel.: 8073 - 9 16 06 -0 http://www.anton-manhart.de/	Hr. Manhart _____
Nachbarn		
Planverfasser	landschaftsarchitektur niederlöhner Schmidzelle 14 83512 Wasserburg am Inn Tel.: 08071 / 72 66 866 www.la-niederloehner.de LANDSCHAFTS- ARCHITECT BY AK 181 076 VERKEHRSSCHULE ARCHITEKTURLANDSCHAFT	 Dipl. Ing. (FH) Harald Niederlöhner
Dipl. Ing. Susanne Augenstein		
Genehmigungsvermerke		

Seidl
Erster Bürgermeister
Gemeinde Unterreit