



LAGEPLAN ZUR AUSSENBEREICHSSATZUNG "GMEIN" DER GEMEINDE UNTERREIT

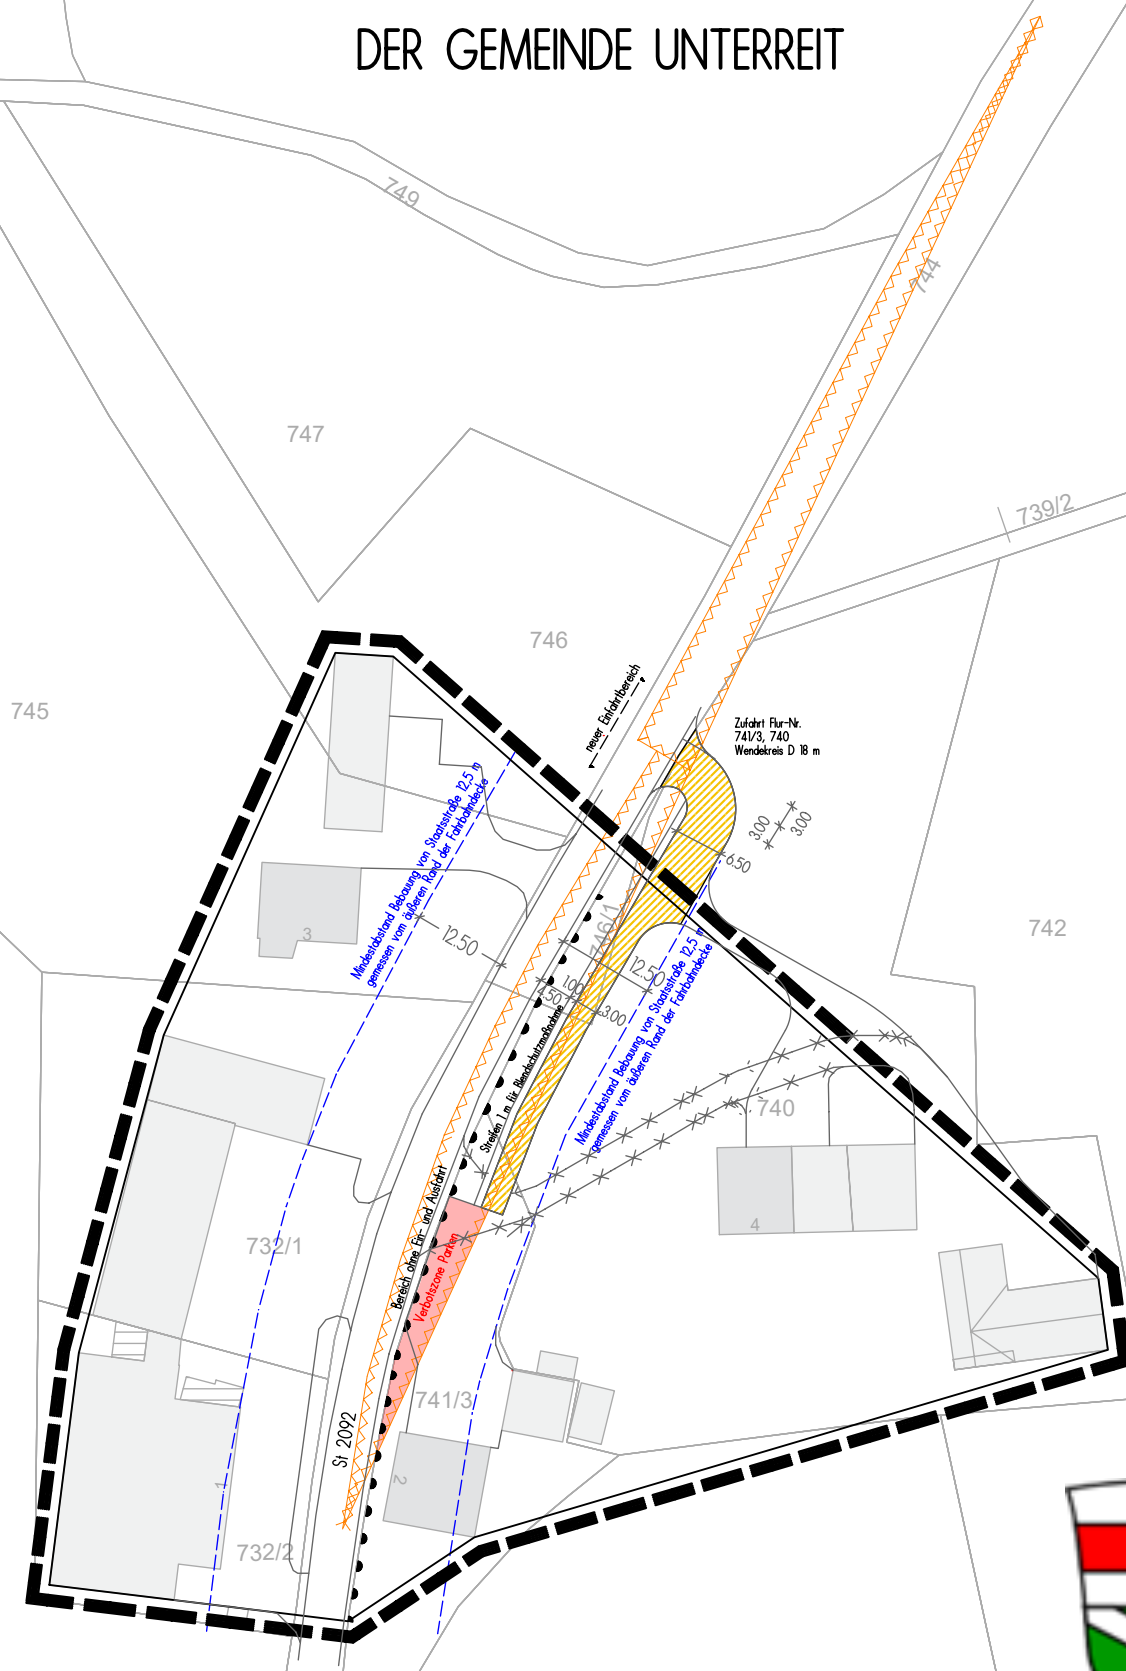

UNTERREIT, DEN 10.02.2026

CHRISTIAN SEIDL
1. BURGERMEISTER

SIEGEL

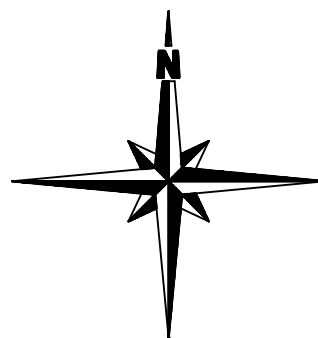

NUTZUNG DER BASISDATEN DER
BAYERISCHEN VERMESSUNG-
VERWALTUNG STAND: JULI 2024
GEMARKUNG GRUNTHAL

ENTWURF: 10.02.2026

MAßSTAB 1 : 1000