


ÄNDERUNG DES BEBAUUNGSPLANES NR.1 DER MARKTGEMEINDE GARS AM INN IM BEREICH DES GRUNDSTÜCKES PL.NR 338/21 IN DER SIEDLUNG GARTENFELD.

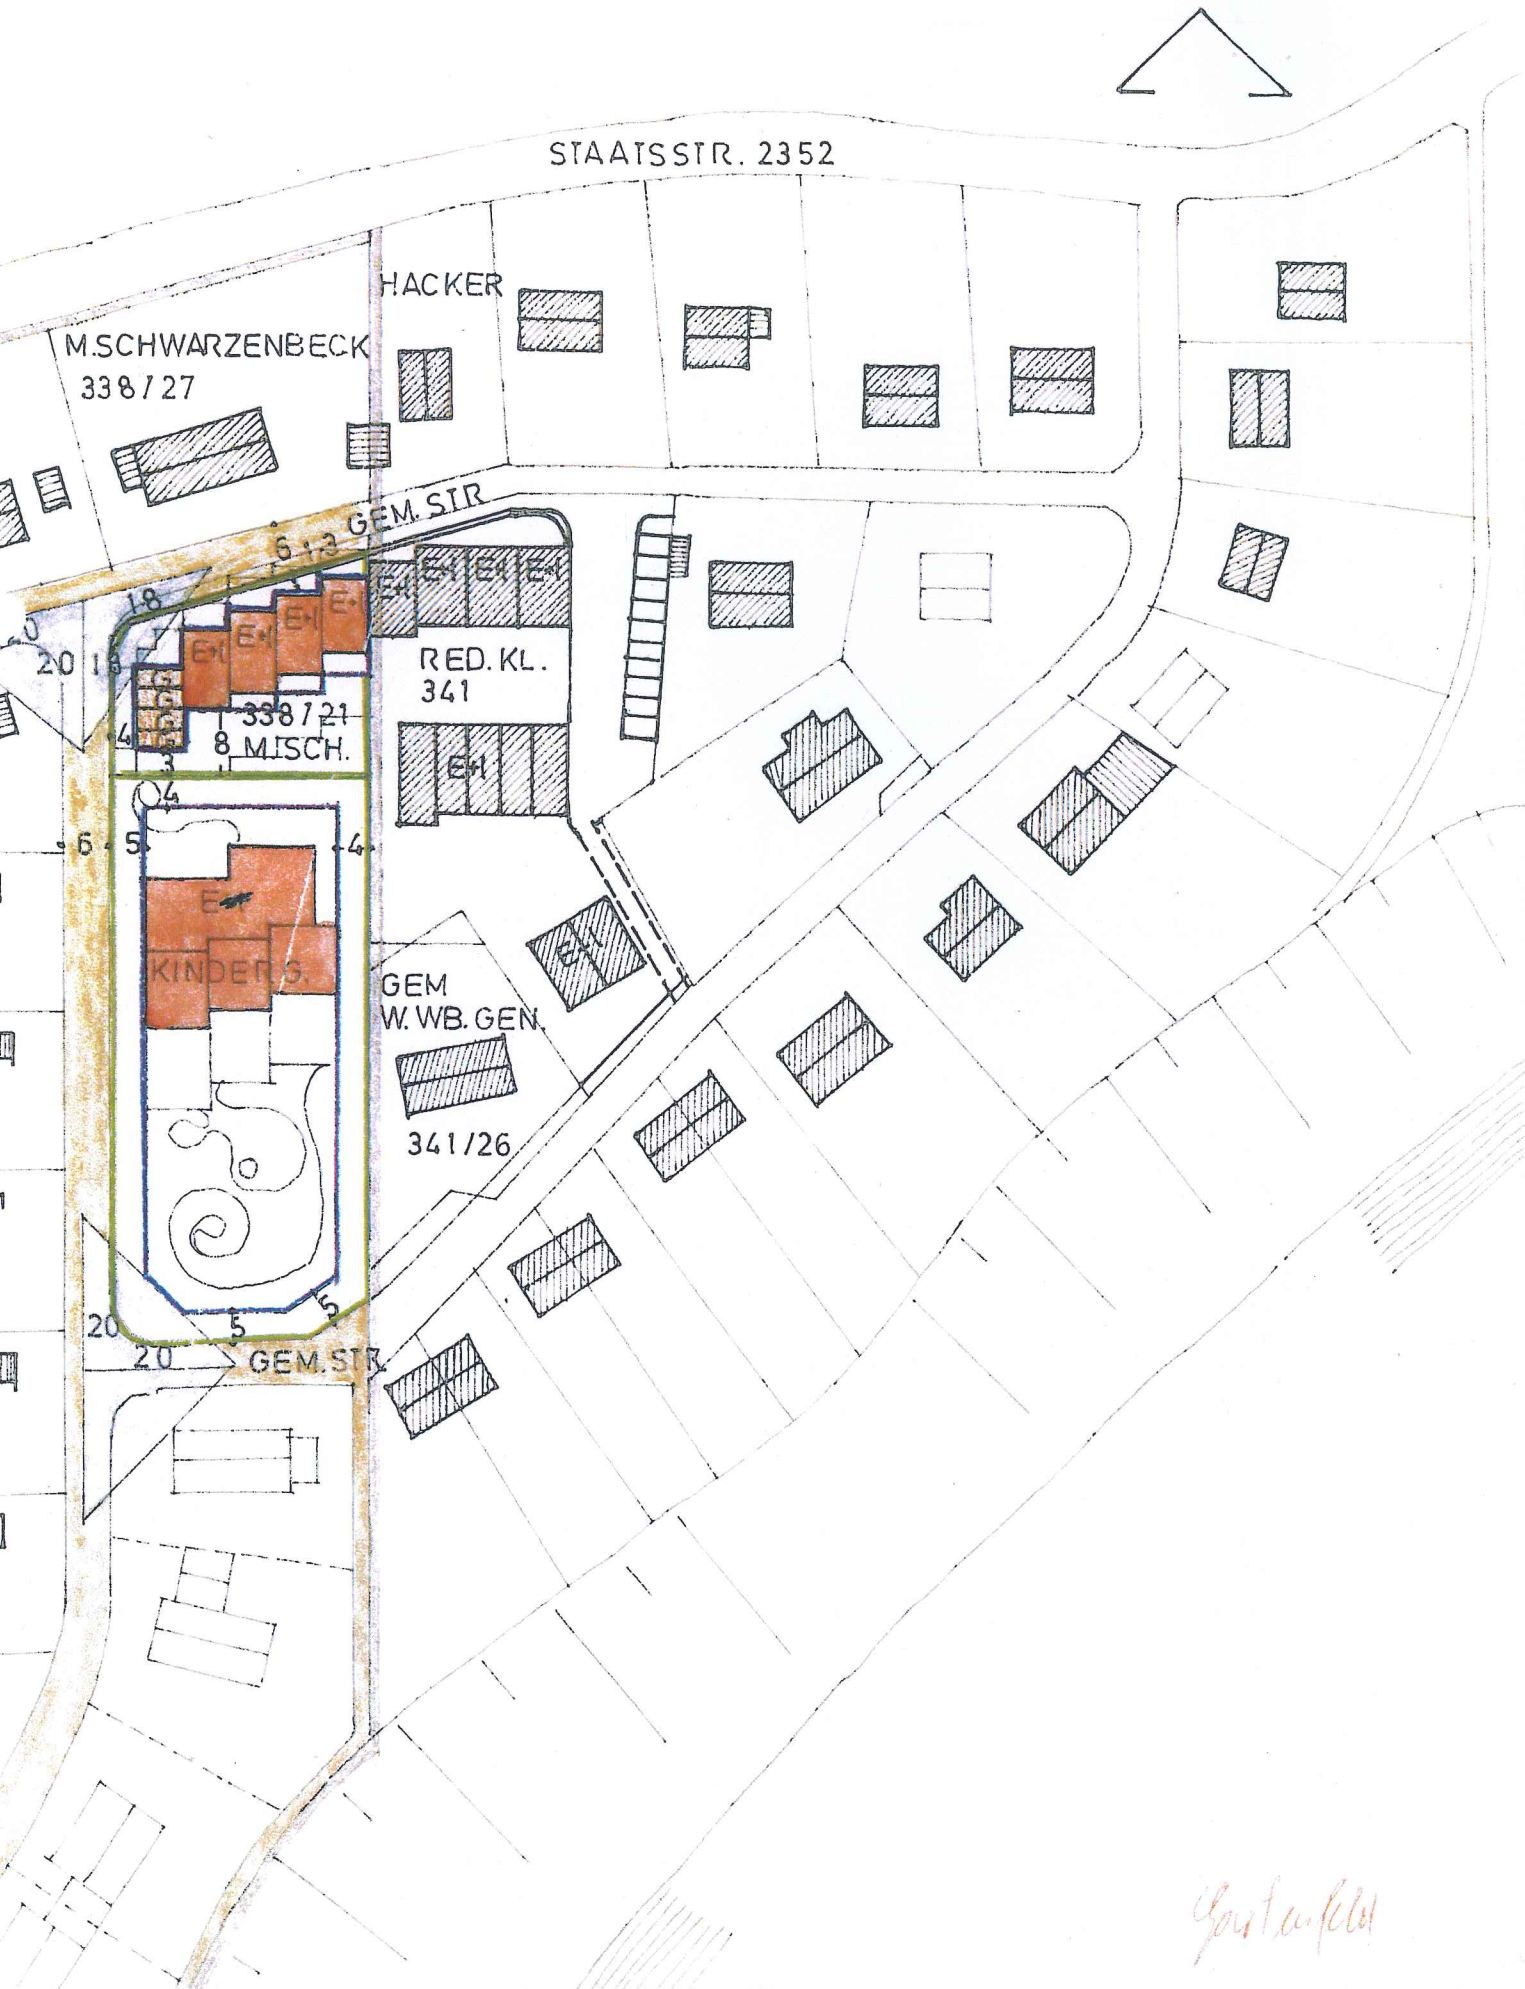

FÜR DIE ÄNDERUNG BEHÄLT DIE SATZUNG UND DIE WEITEREN
FESTSETZUNGEN DES BEBAUUNGSPLANES NR.1 GÜLTIGKEIT :

DIE MARKTGEM GARS/INN HAT MIT BESCHLUSS VOM 8.9.69
UND VOM..... DIESEN BEBAUUNGSPLAN GEM §10 BBAUG.
AUFGESTELLT
GARS/INN 16.8.73 Heinrich 1. BÜRGERMEISTER

DIE REG.V.OBB. HAT DIESEN BEBAUUNGSPLAN MIT ENTSCHEIDUNG
VOM 7.7.69 NR 20-IV B6-6102 WS 17-2 GE NEHMT
GARS/INN 16.8.73 Heinrich 1. BÜRGERMEISTER

DER BEBAUUNGSPLAN WIRD MIT DER BEKANNTMACHUNG GEM § 18
BBAUG RECHTSVERBINDLICH
GARS/INN 16.8.73 Heinrich 1. BÜRGERMEISTER

DER BEBAUUNGSPLAN SAMT BEGRÜNDUNG HAT IN DER GEMEINDE -
KANZLEI IN GARS/INN VOM 16.7.69 BIS 30.7.69 AUFGELEGEN
DIE GENEHMIGUNG DES BEBAUUNGSPLANES, SOWIE ORT UND ZEIT
SEINER AUSLEGUNG, WURDEN ORTSÜBLICH BEKANNT GEMACHT.
GARS/INN 16.8.73 Heinrich 1. BÜRGERMEISTER

HAIDEN 08.08.1973
ARCHITEKT

GEORG A. HAJEK ARCHITEKT
8091 HAIDEN GARS/BHF.
G. Hajek

Gartenfeld