


FLÄCHENNUTZUNGSPLAN

U N T E R R E I T

1. ÄNDERUNG

DECKBLATT

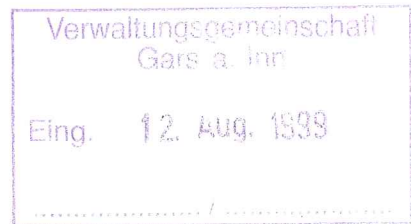

NORDEN

FLÄCHENNUTZUNGSPLAN - AUSSCHNITT M 1 : 5000

GEMEINDE: UNTERREIT
LANDKREIS. MÜHLDORF a. INN

FERTIGUNGSDATEN:

VORENTWURF am 17.11.1998;


ENTWURF am 17.11.1998

Geändert (Ä) am 23.03.1999

ARCHITEKT-DIPL. ING.FH THOMAS SCHWARZENBÖCK
HERZOG-ALBRECHT-STRASSE 6, 84419 SCHWINDEGG
TELEFON 08082 / 94206 - FAX 08082 / 94207

SCHWINDEGG, DEN 17.11.1998

A handwritten signature in black ink, consisting of stylized letters.

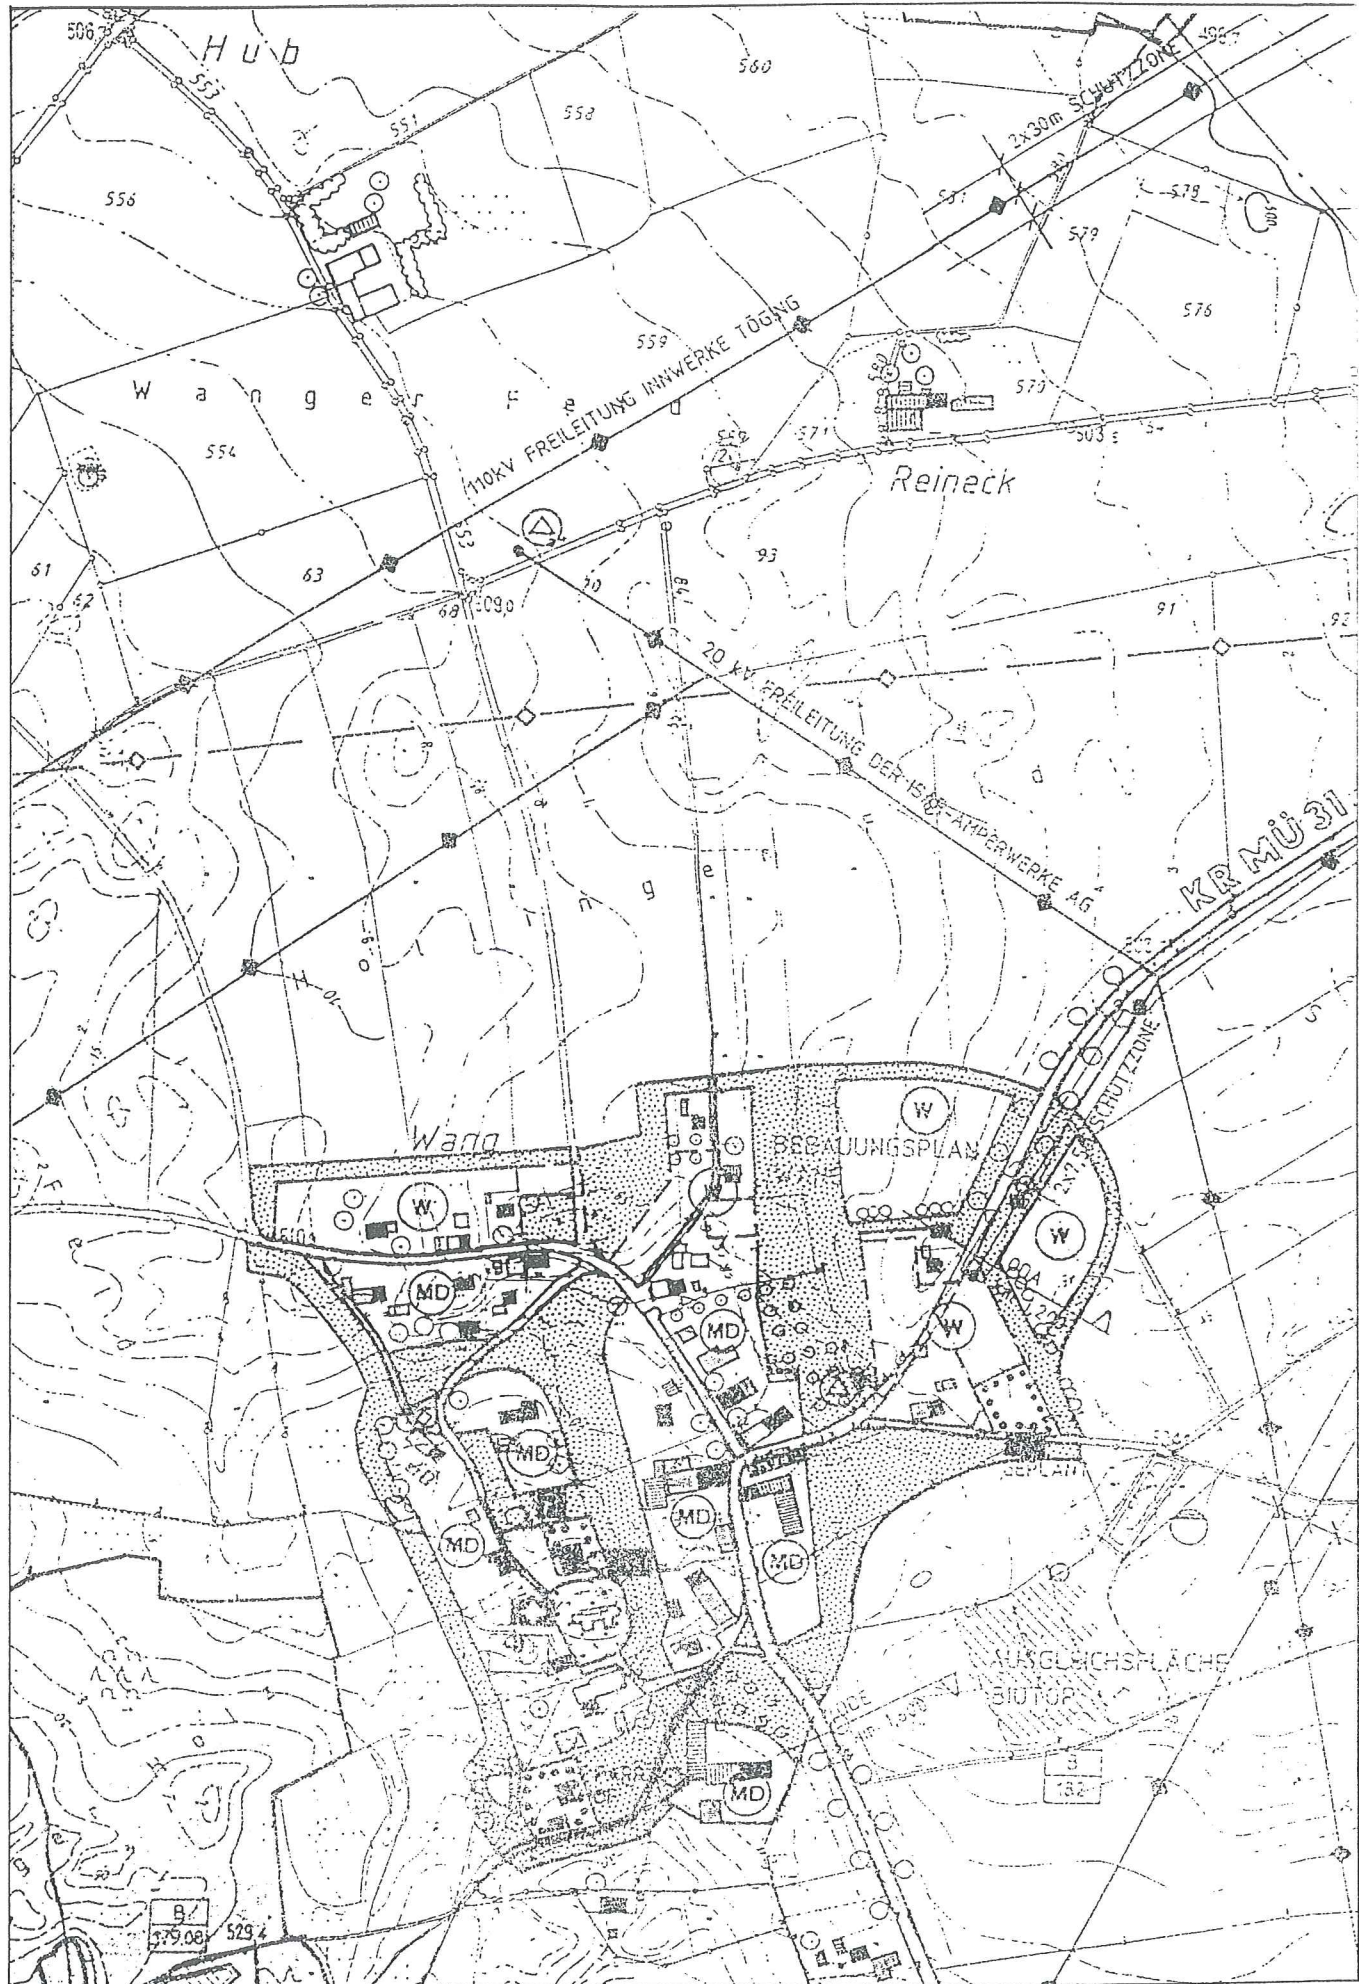

FLÄCHENNUTZUNGSPLAN 1. ÄNDERUNG

DECKBLATT M 1:5000

