

FLÄCHENNUTZUNGSPLAN

UNTERREIT

2. ÄNDERUNG

DECKBLATT



NORDEN

FLÄCHENNUTZUNGSPLAN - AUSSCHNITT M 1 : 5000

GEMEINDE: UNTERREIT
LANDKREIS: MÜHLDORF a. INN

FERTIGUNGSDATEN:


VORENTWURF am 30.11.1999;

ENTWURF am 03.12.1999
Geändert Ä am

ARCHITEKT-DIPL. ING.FH THOMAS SCHWARZENBÖCK
HERZOG-ALBRECHT-STRASSE 6, 84419 SCHWINDEGG
TELEFON 08082 / 94206 - FAX 08082 / 94207

SCHWINDEGG, DEN 03.12.1999


BESTAND M 1 : 5000

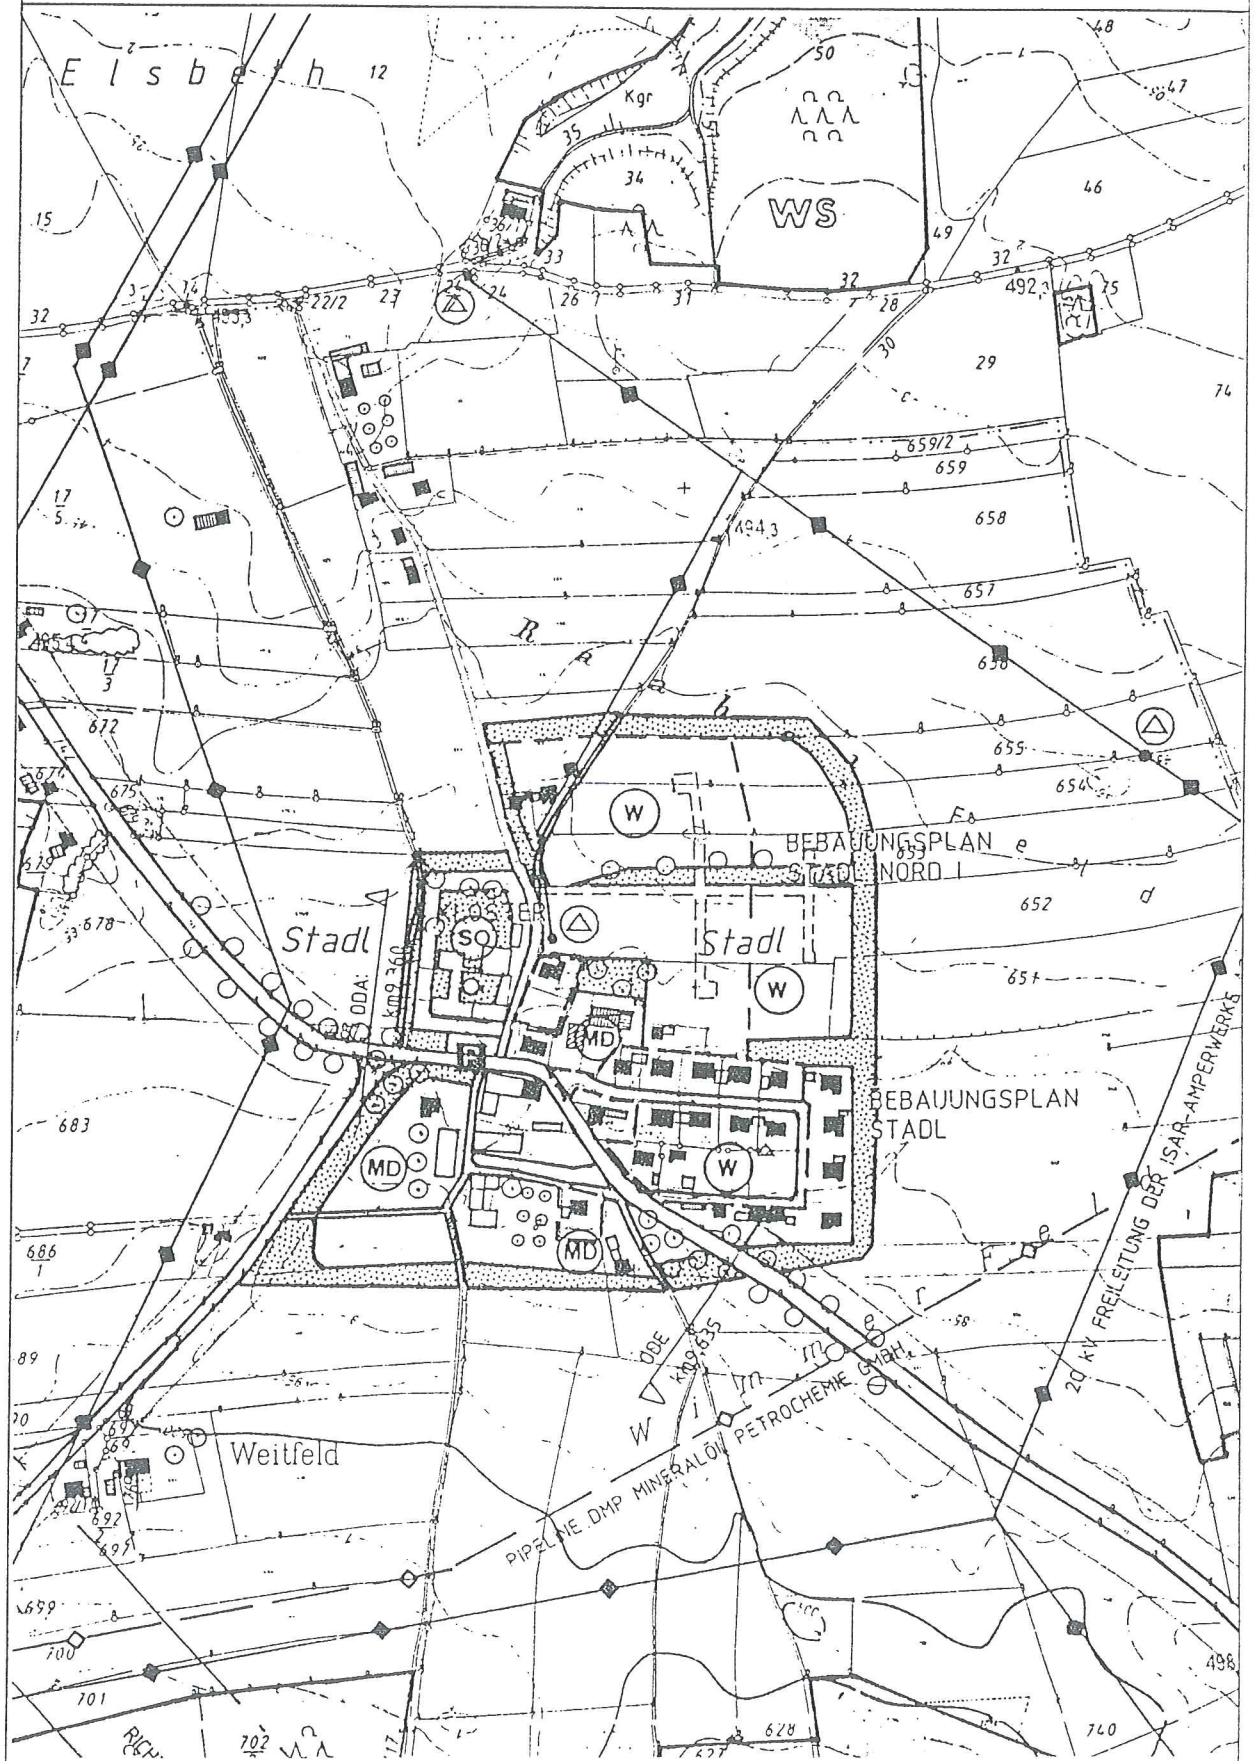

FLÄCHENNUTZUNGSPLAN

2. ÄNDERUNG

DECKBLATT M 1:5000

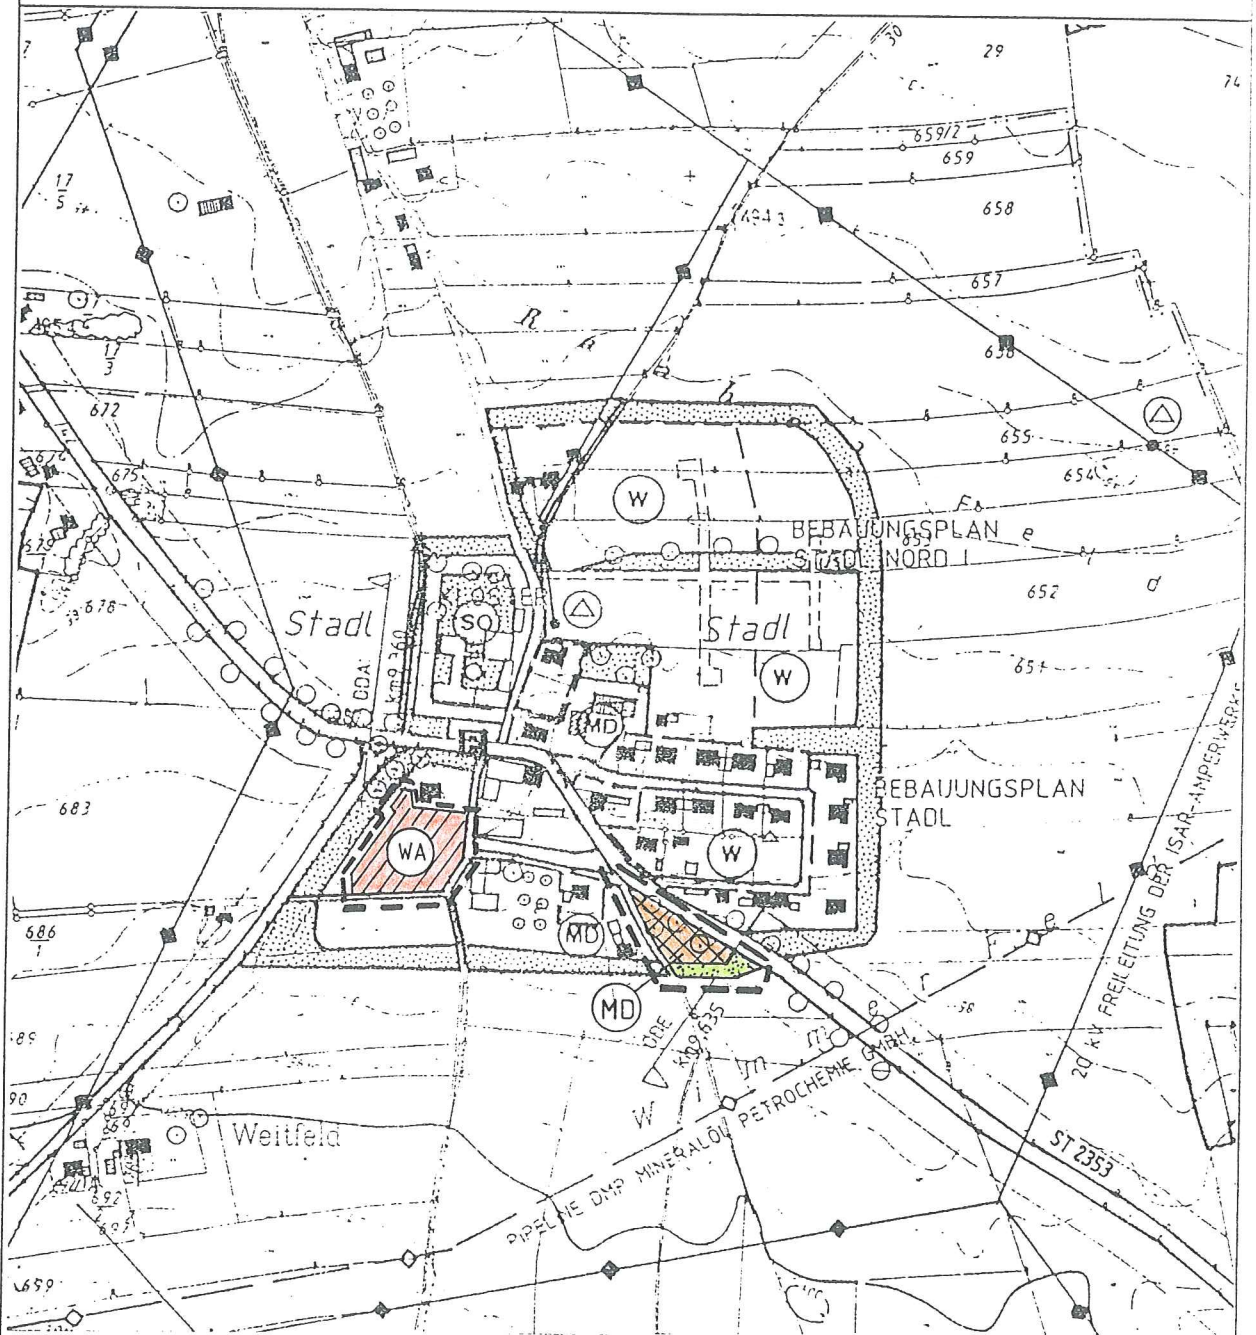

PLANZEICHEN-ERLÄUTERUNG:



ÄNDERUNGSBEREICH



ALLGEMEINES WOHNGEBIET § 4 BauNVO



DORFGEBIET § 5 BauNVO



SCHUTZSTREIFEN, FLÄCHE FÜR EINGRÜNUNGSMASSNAHMEN

