

FLÄCHENNUTZUNGSPLAN

U N T E R R E I T

3. ÄNDERUNG

DECKBLATT



NORDEN

FLÄCHENNUTZUNGSPLAN - AUSSCHNITT

M 1 : 5000

GEMEINDE: UNTERREIT
LANDKREIS: MÜHLDORF a. INN

FERTIGUNGSDATEN:

VORENTWURF am 26.01.2001;

ENTWURF am
Geändert Ä am


07.02.2001

ARCHITEKT-DIPL. ING.FH THOMAS SCHWARZENBÖCK
HERZOG-ALBRECHT-STRASSE 6, 84419 SCHWINDEGG
TELEFON 08082 / 94206 - FAX 08082 / 94207

SCHWINDEGG, DEN 07.02.2001

FLÄCHENNUTZUNGSPLAN

BESTAND M 1:5000

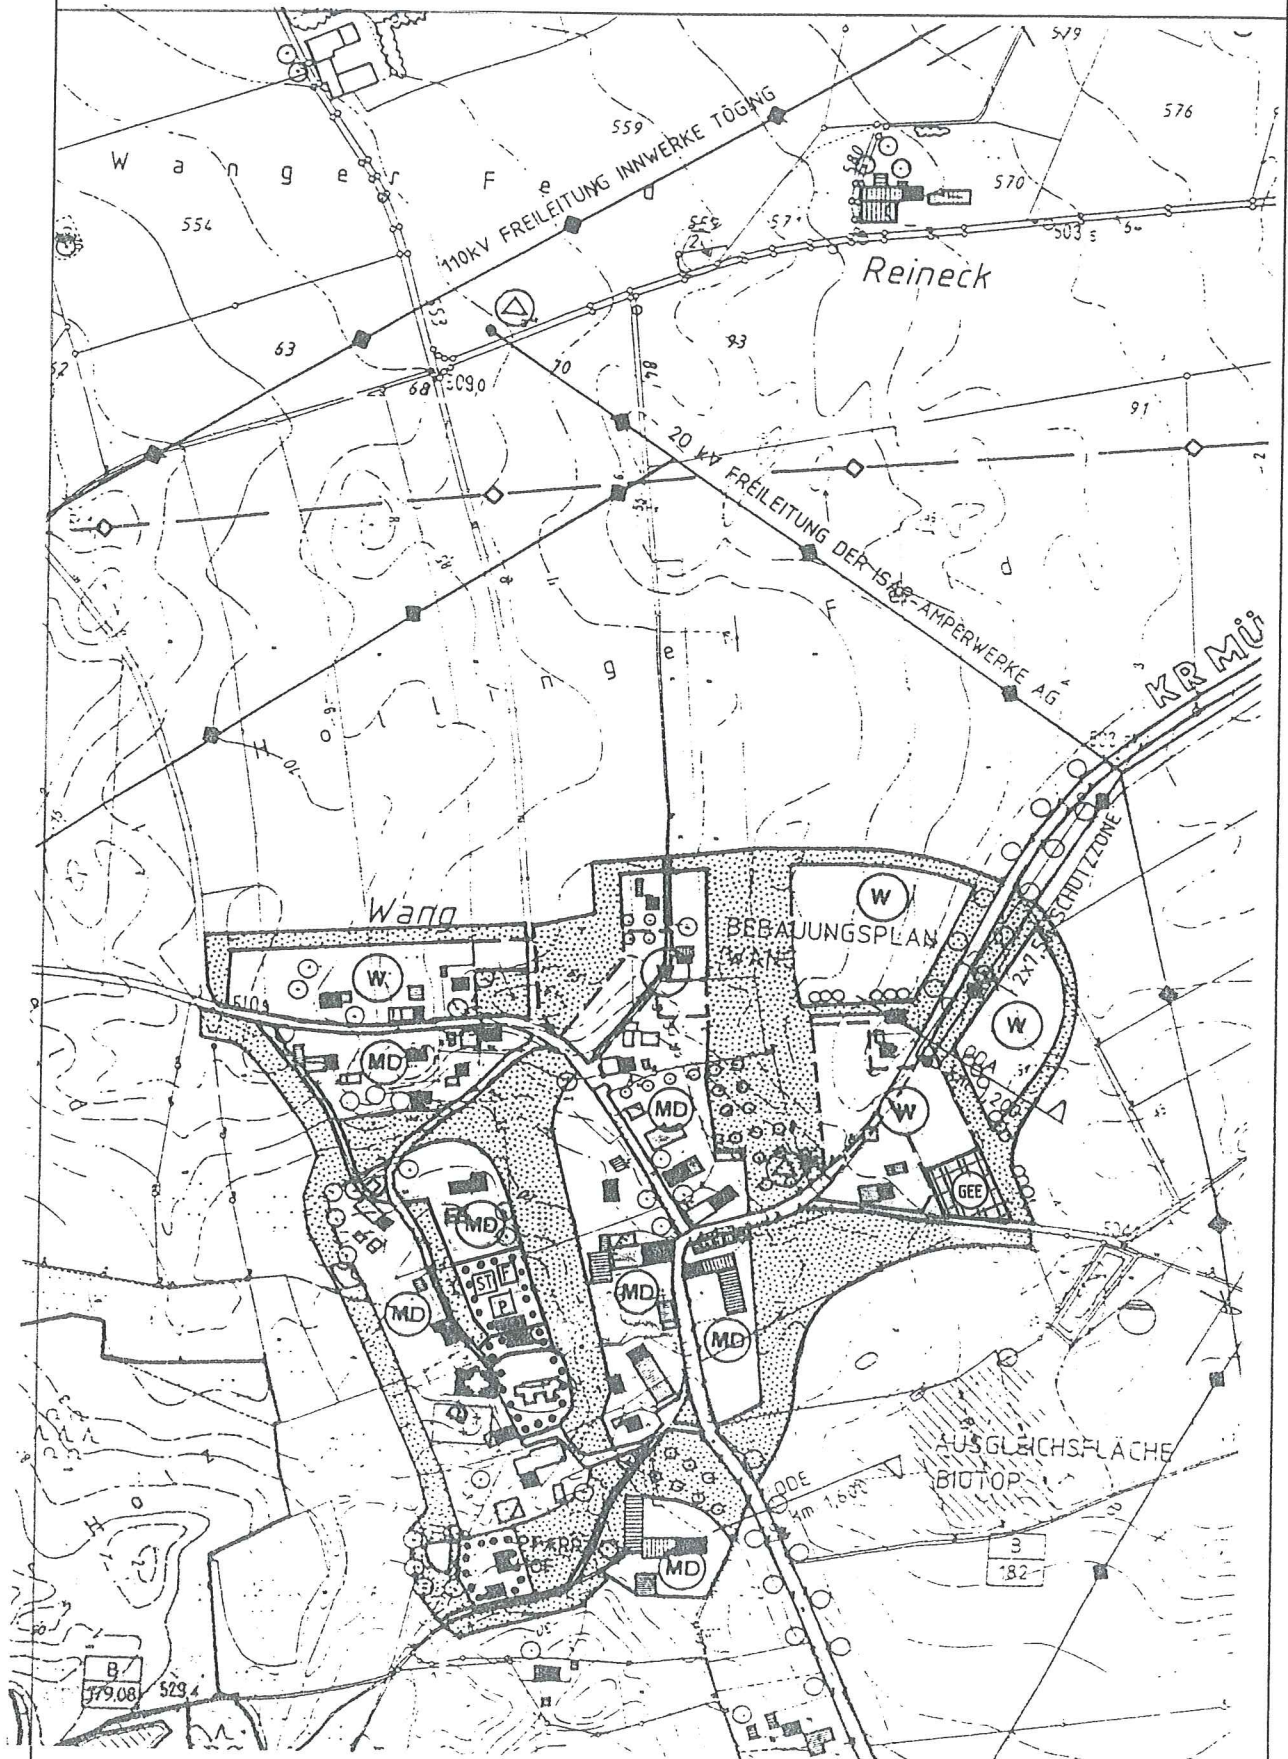

DECKBLATT M 1:5000

