

FLÄCHENNUTZUNGSPLAN UNTERREIT

5. ÄNDERUNG

DECKBLATT

(EINHARTING u. GRÜNTAL)



NORDEN

FLÄCHENNUTZUNGSPLAN - AUSSCHNITT

M 1 : 5000

GEMEINDE: UNTERREIT
LANDKREIS: MÜHLDORF a. INN

FERTIGUNGSDATEN:

VORENTWURF am 13.09.2002;

ENTWURF am
Geändert Ä am

02.10.2002

PLANVERFASSER:


ARCHITEKT THOMAS SCHWARZENBÖCK
HERZOG-ALBRECHT-STR. 6 84419 SCHWINDEGG
TELEFON 08082 / 94206 - FAX 08082 / 94207
E-Mail: th-schwarzenboeck@gmx.de

SCHWINDEGG, DEN

13.09.2002

FLÄCHENNUTZUNGSPLAN

BESTAND M 1:5000
(MIT 4. ÄNDERUNG)

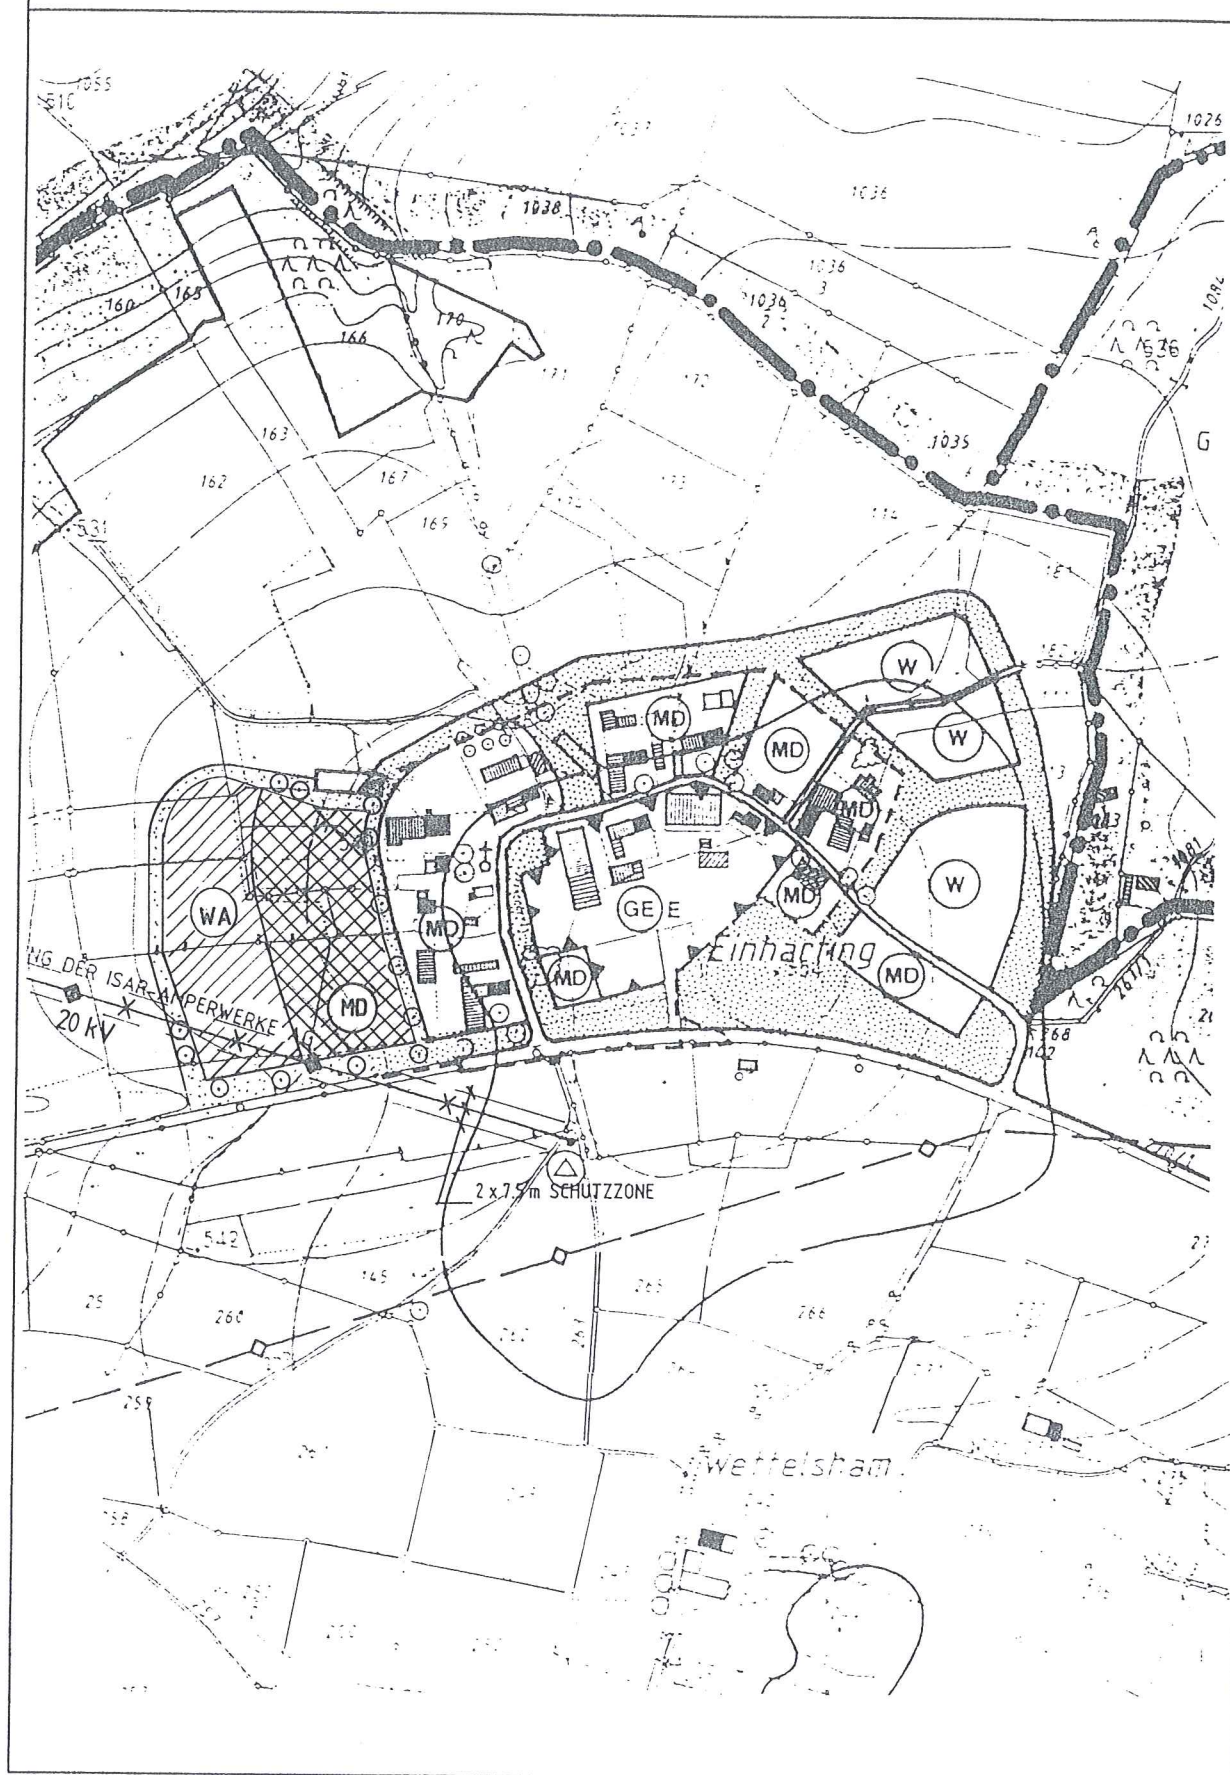

FLÄCHENNUTZUNGSPLAN

5. ÄNDERUNG

DECKBLATT M 1:5000



PLANZEICHEN-ERLÄUTERUNG:



ÄNDERUNGSBEREICH



DORFGEBIET § 5 BauNVO



EINGESCHRÄNKTES GEWERBEGEBIET § 8 BauNVO




SCHUTZSTREIFEN, FLÄCHE FÜR EINGRÜNUNGSMASSNAHMEN



FLÄCHENNUTZUNGSPLAN

BESTAND M 1:5000

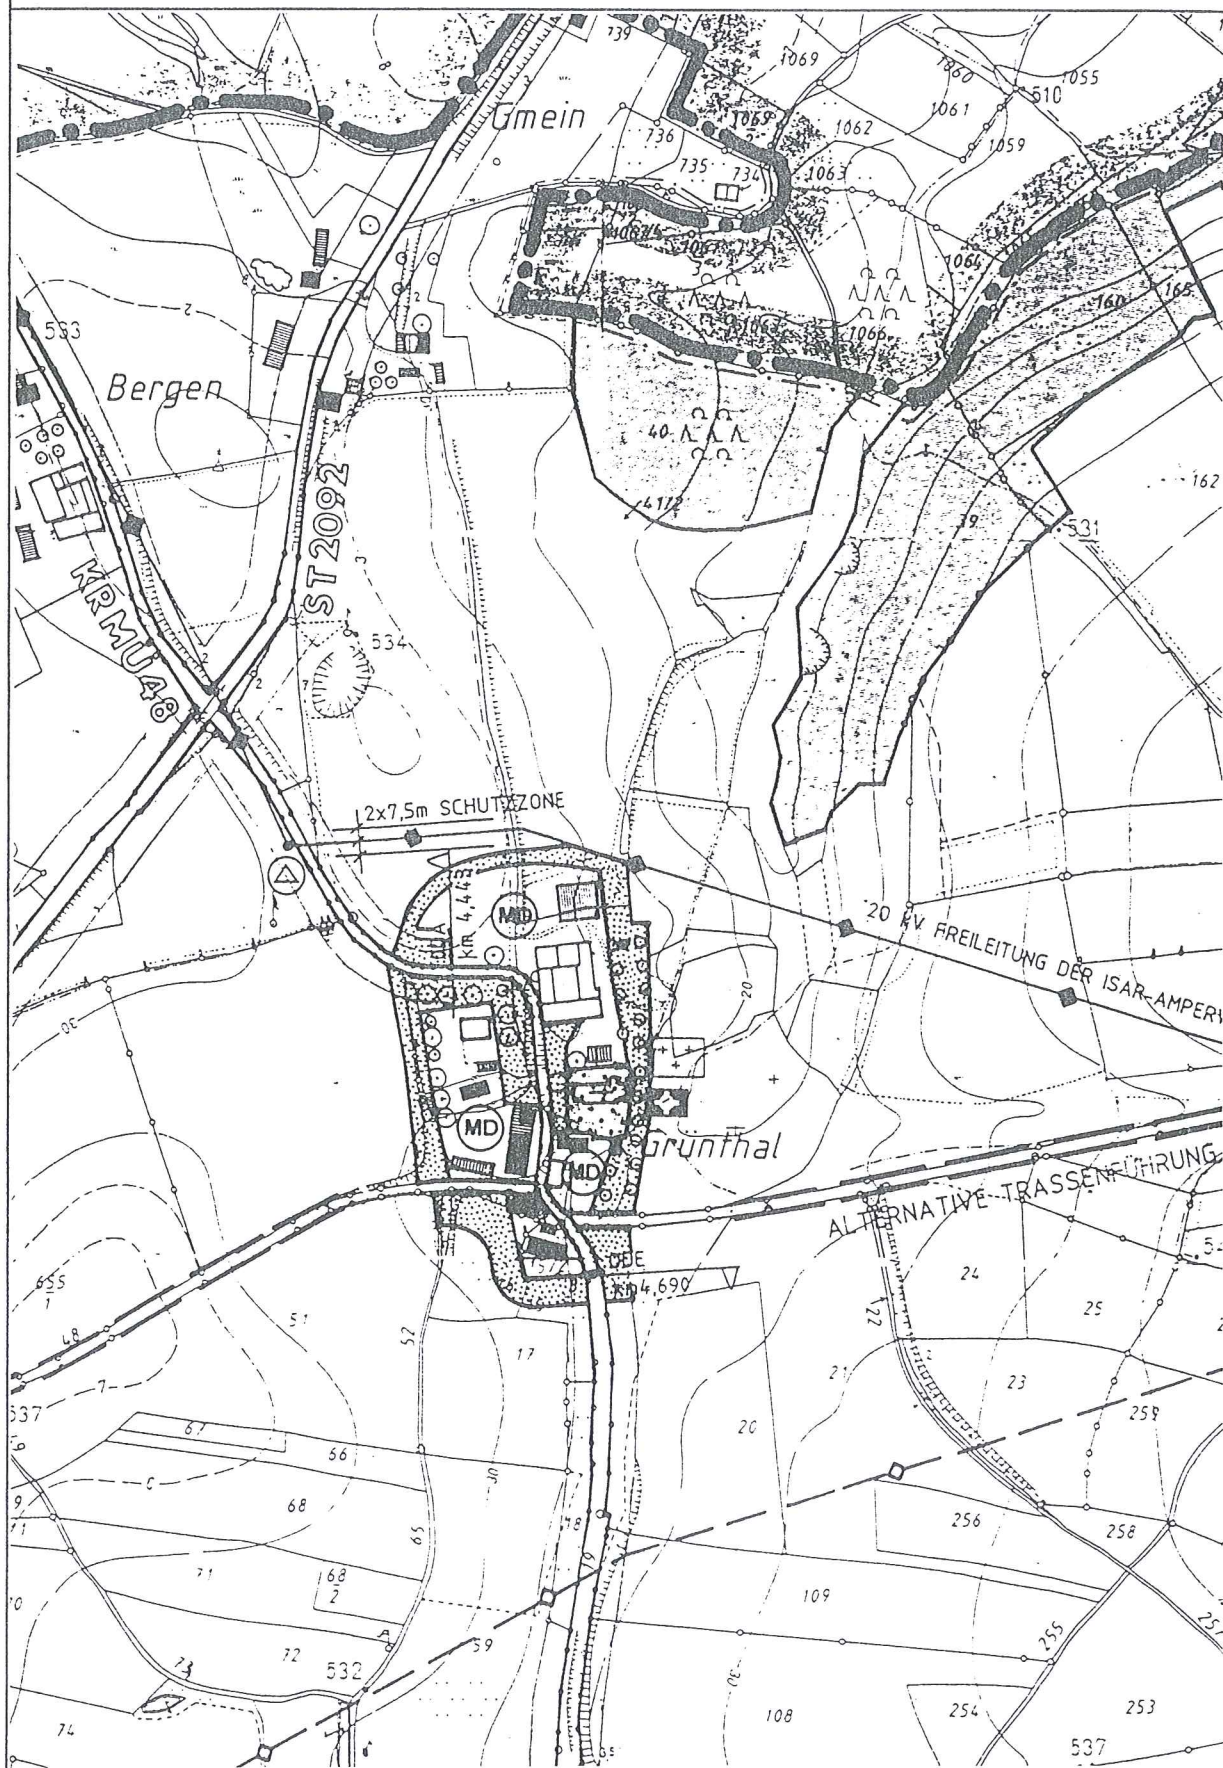


FLÄCHENNUTZUNGSPLAN

3 b

5. ÄNDERUNG

DECKBLATT M 1:5000

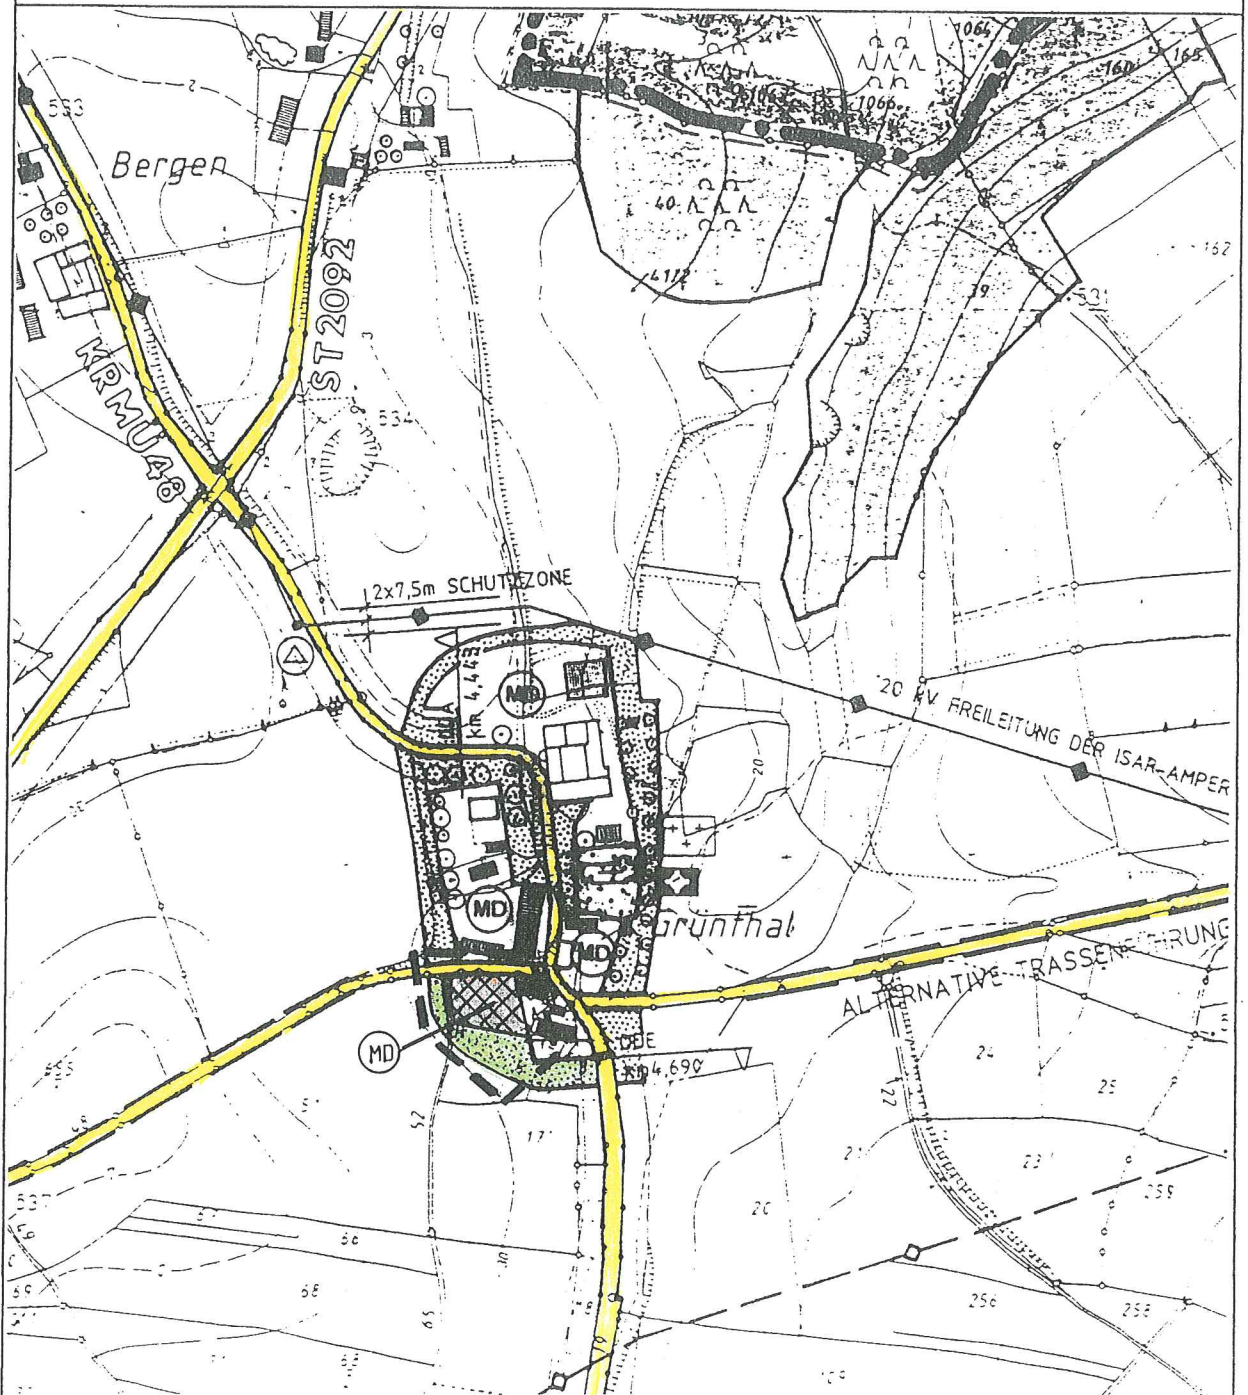

PLANZEICHEN-ERLÄUTERUNG:



ÄNDERUNGSBEREICH



DORFGEBIET § 5 BauNVO



SCHUTZSTREIFEN, FLÄCHE FÜR EINGRÜNUNGSMASSNAHMEN

