


# FLÄCHENNUTZUNGSPLAN

# U N T E R R E I T

## 6. ÄNDERUNG

## DECKBLATT

(UNTERBIERWANG)

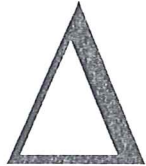

NORDEN

---

### FLÄCHENNUTZUNGSPLAN - AUSSCHNITT

M 1 : 5000

GEMEINDE:            UNTERREIT  
LANDKREIS:        MÜHLDORF a. INN

---

#### FERTIGUNGSDATEN:

VORENTWURF    am 13.09.2002;

ENTWURF        am  
Geändert Ä     am

02.10.2002

---

#### PLANVERFASSER:

ARCHITEKT    THOMAS SCHWARZENBÖCK  
HERZOG-ALBRECHT-STR. 6    84419 SCHWINDEGG  
TELEFON 08082 / 94206    - FAX 08082 / 94207  
E-Mail:                    th-schwarzenboeck@gmx.de


SCHWINDEGG, DEN

13.09.2002


---

## FLÄCHENNUTZUNGSPLAN

BESTAND M 1:5000

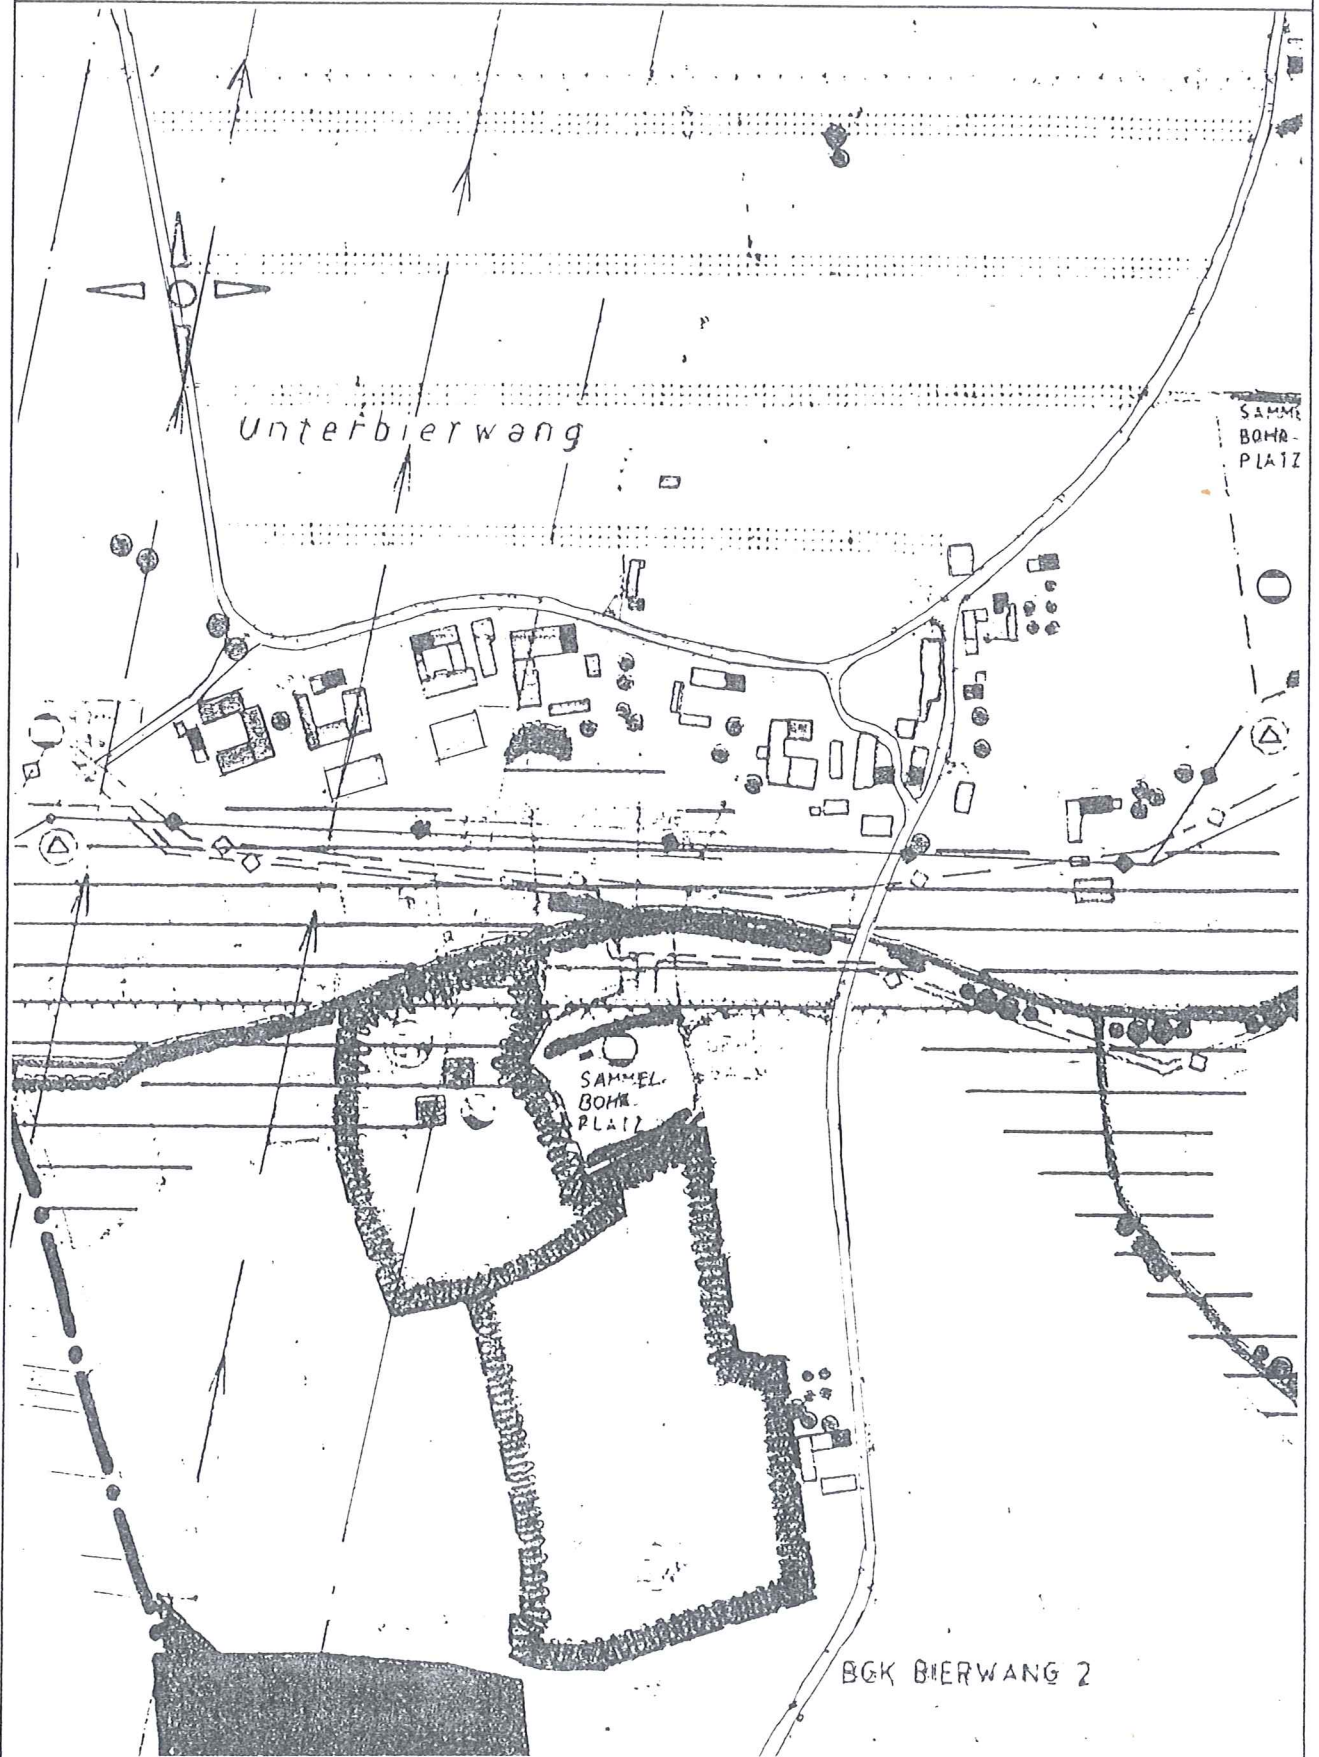



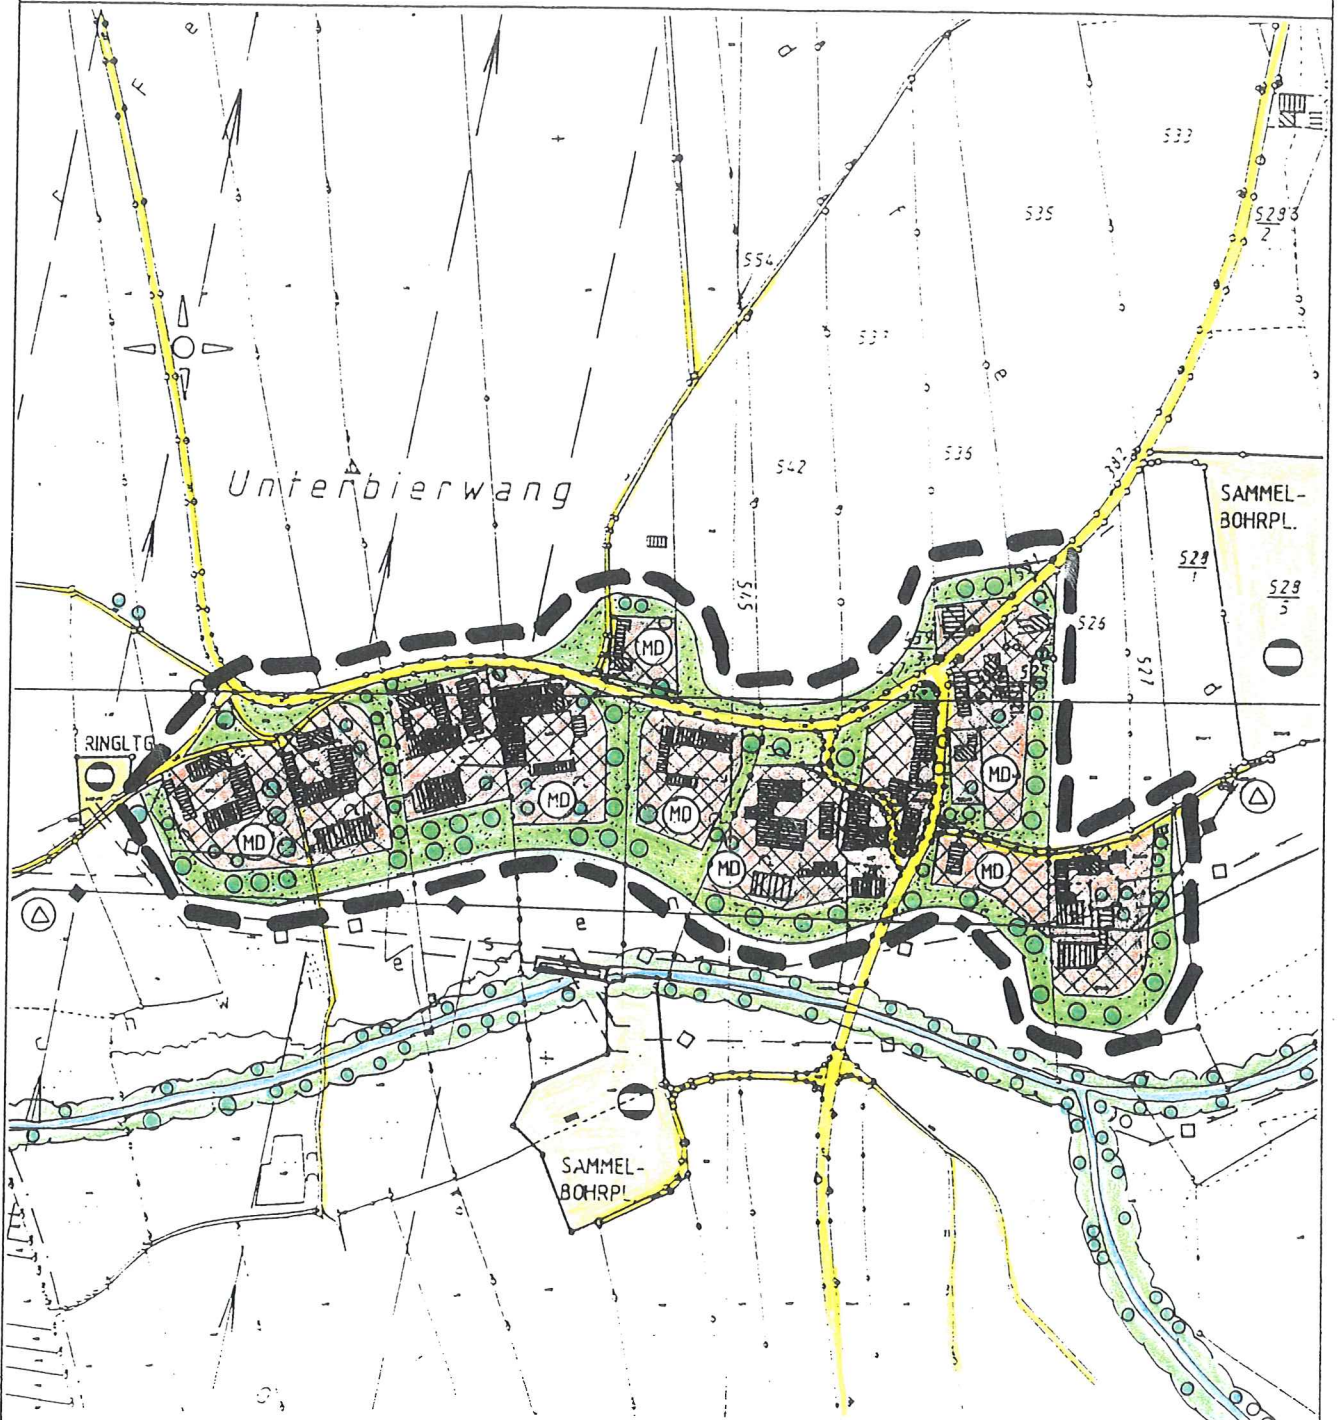

### PLANZEICHEN-ERLÄUTERUNG:



ÄNDERUNGSBEREICH



DORFGEBIET § 5 BauNVO



SCHUTZSTREIFEN, FLÄCHE FÜR EINGRÜNUNGSMASSNAHMEN

