

FLÄCHENNUTZUNGSPLAN

U N T E R R E I T

7. ÄNDERUNG

DECKBLATT

ÄNDERUNGS – FLÄCHE in OBERREITH



NORDEN

FLÄCHENNUTZUNGSPLAN - AUSSCHNITT

M 1 : 5000

GEMEINDE: UNTERREIT
LANDKREIS: MÜHL DORF a. INN

FERTIGUNGSDATEN:

VORENTWURF am 17.12.2004;

ENTWURF am 15.02.2005
Geändert  am 12.04.2005


PLANVERFASSER:

ARCHITEKT THOMAS SCHWARZENBÖCK
HERZOG-ALBRECHT-STR. 6 84419 SCHWINDEGG
TELEFON 08082 / 94206 - FAX 08082 / 94207
E-Mail: th-schwarzenboeck@gmx.de

SCHWINDEGG, DEN 15.02.2005

FLÄCHENNUTZUNGSPLAN


BESTAND M 1 : 5000

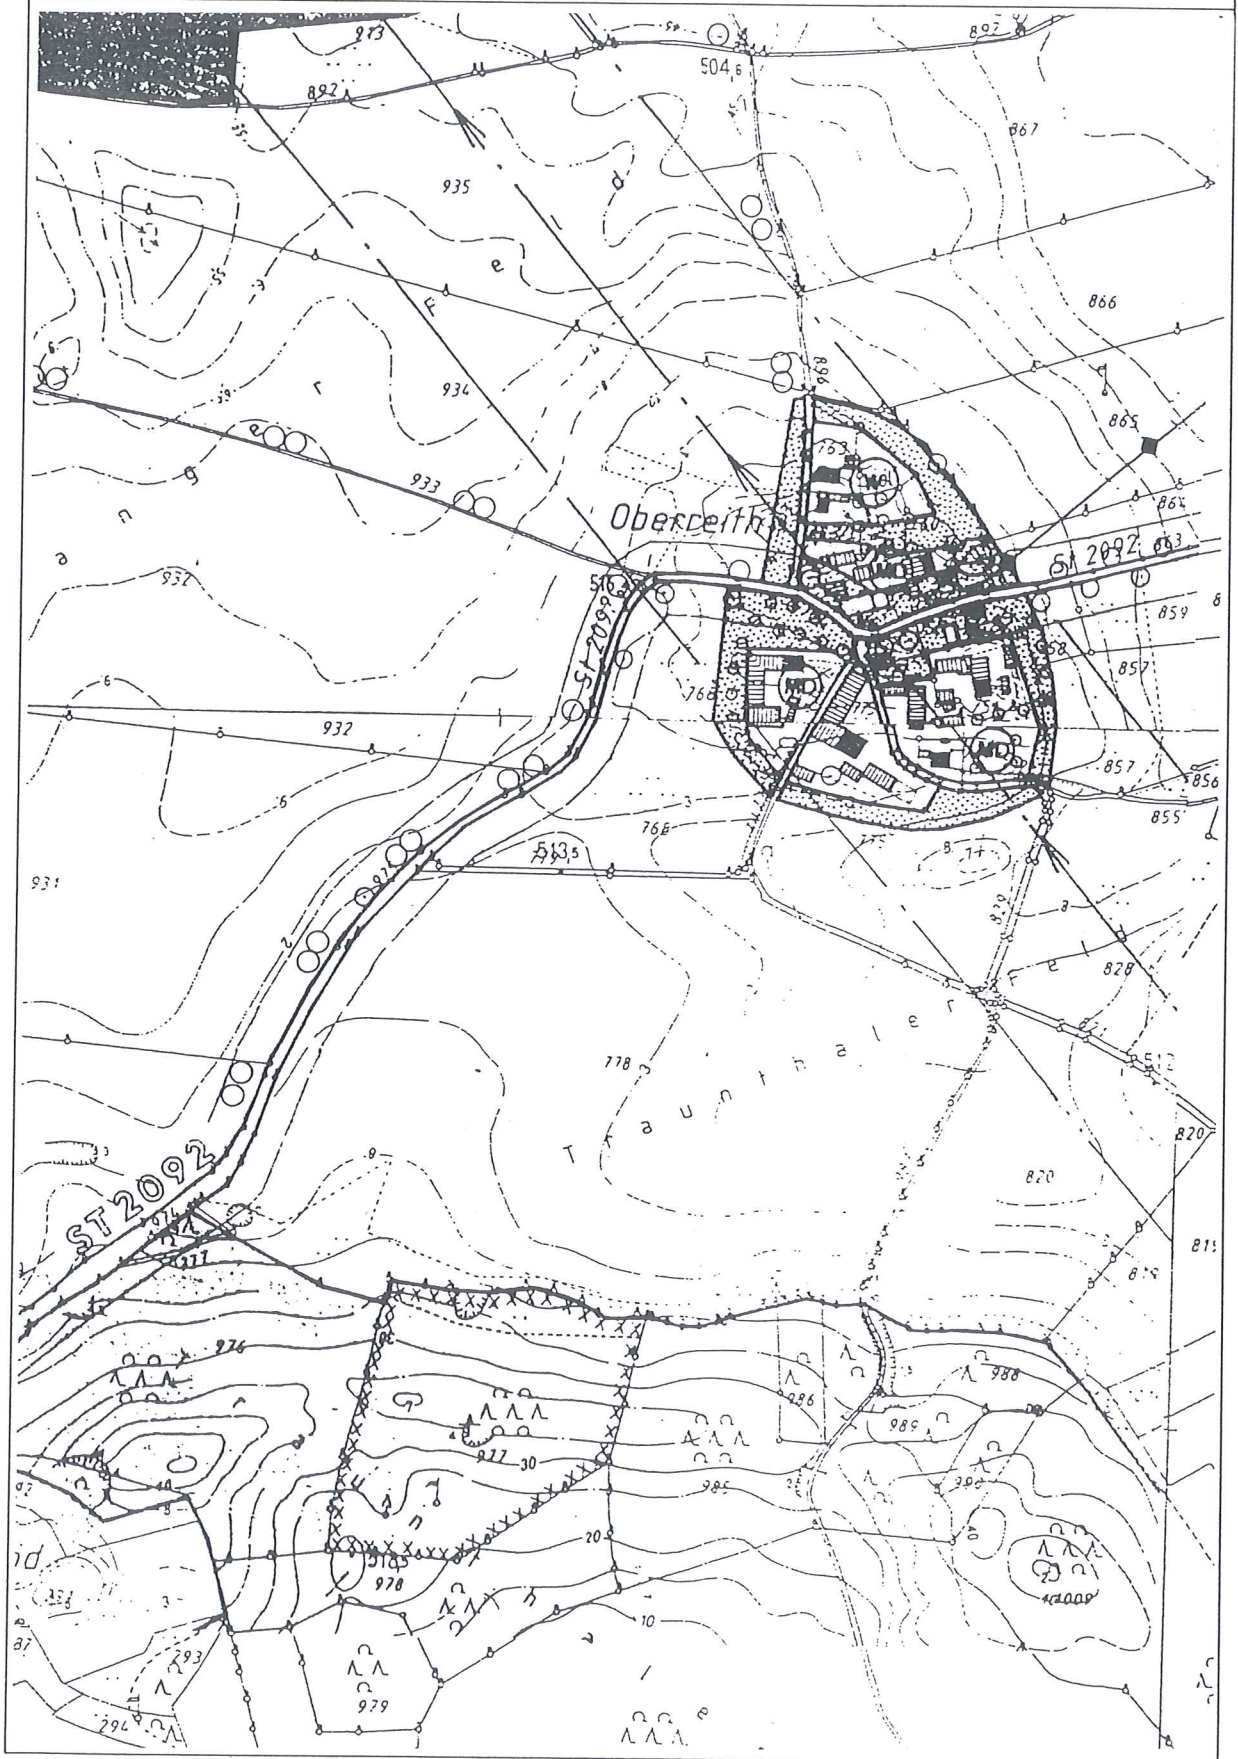


FLÄCHENNUTZUNGSPLAN

AUSSCHNITT M 1:2500
VERGRÖSSERT

BESTAND

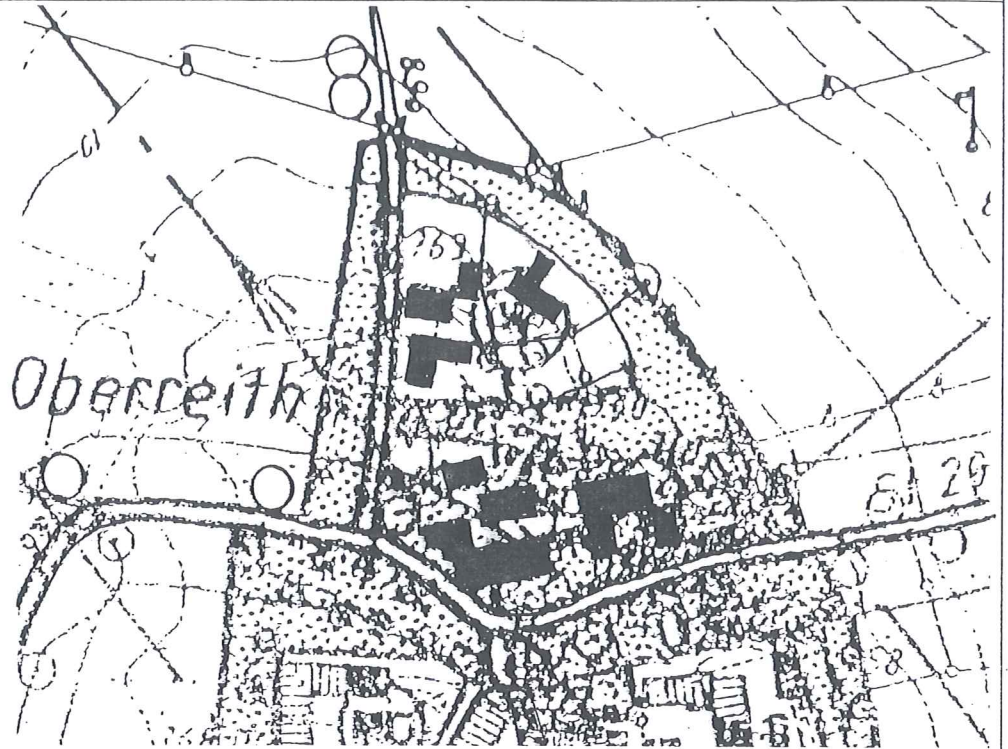

DECKBLATT 7. ÄNDERUNG

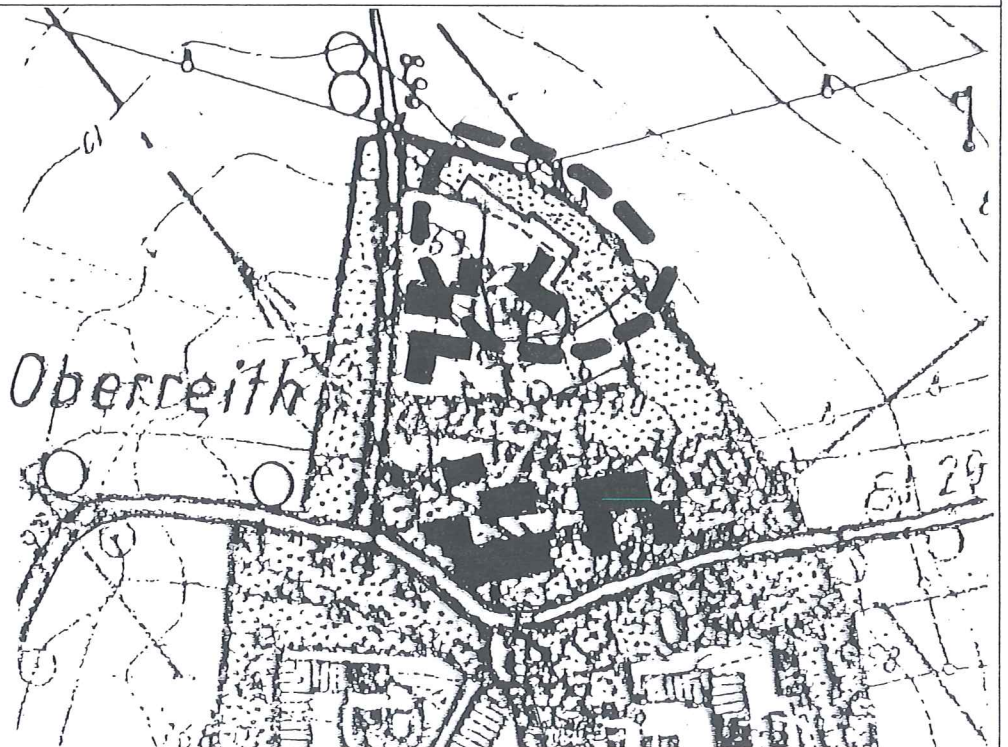


PLANZEICHEN-ERLÄUTERUNG:



ÄNDERUNGSBEREICH



DORFGEBIET § 5 BauNVO

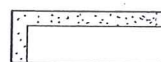

SCHUTZSTREIFEN, FLÄCHE FÜR EINGRÜNUNGSMASSNAHMEN