

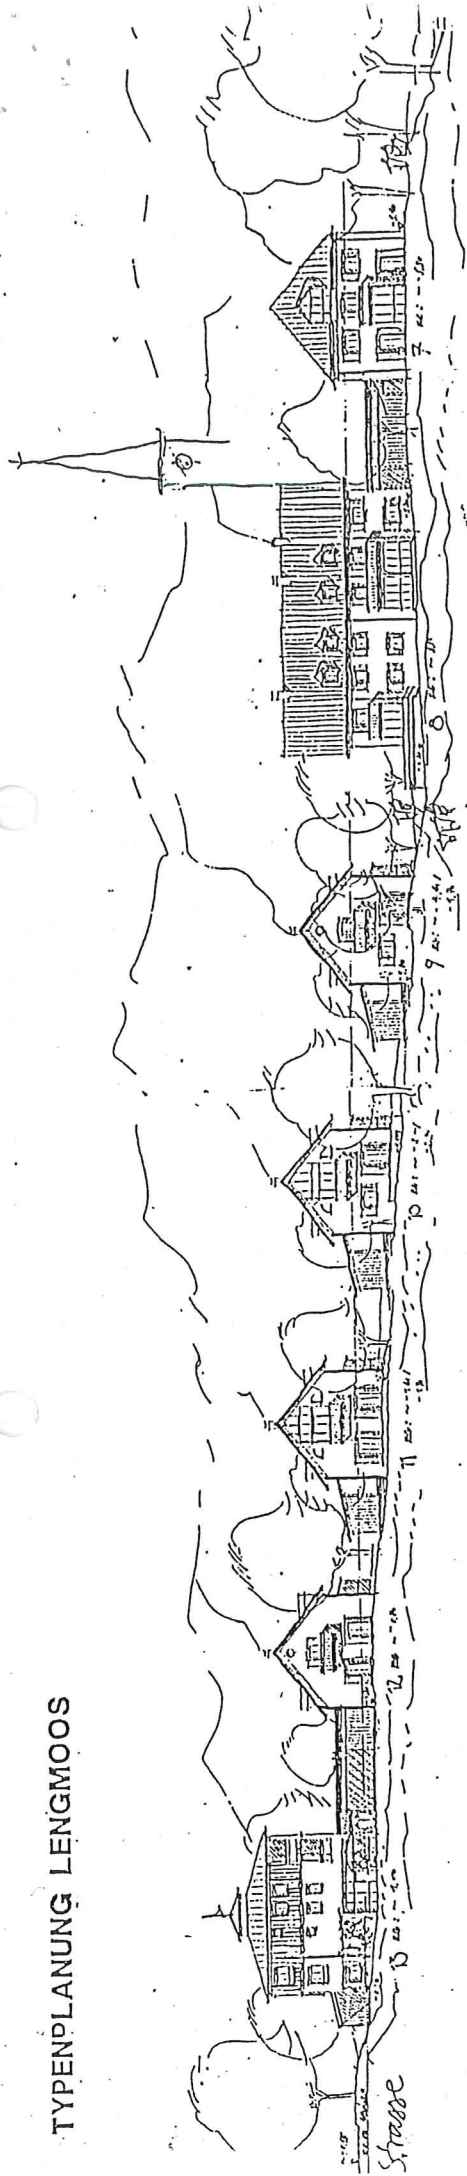


TYPENPLANUNG LENGMOOS

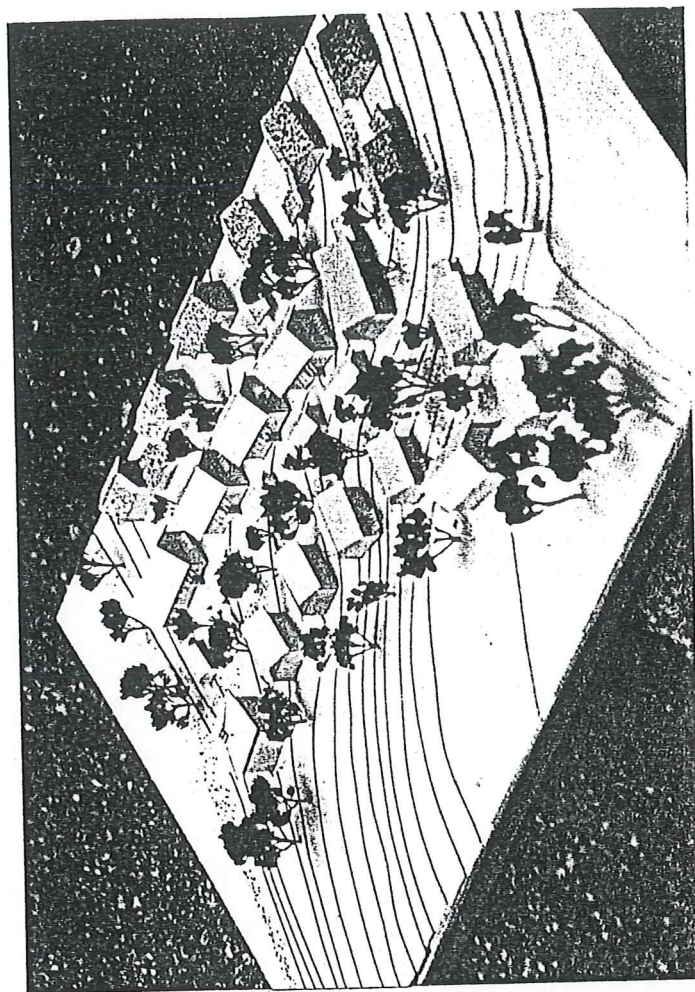

- GESAMTANSICHT VON WESTEN

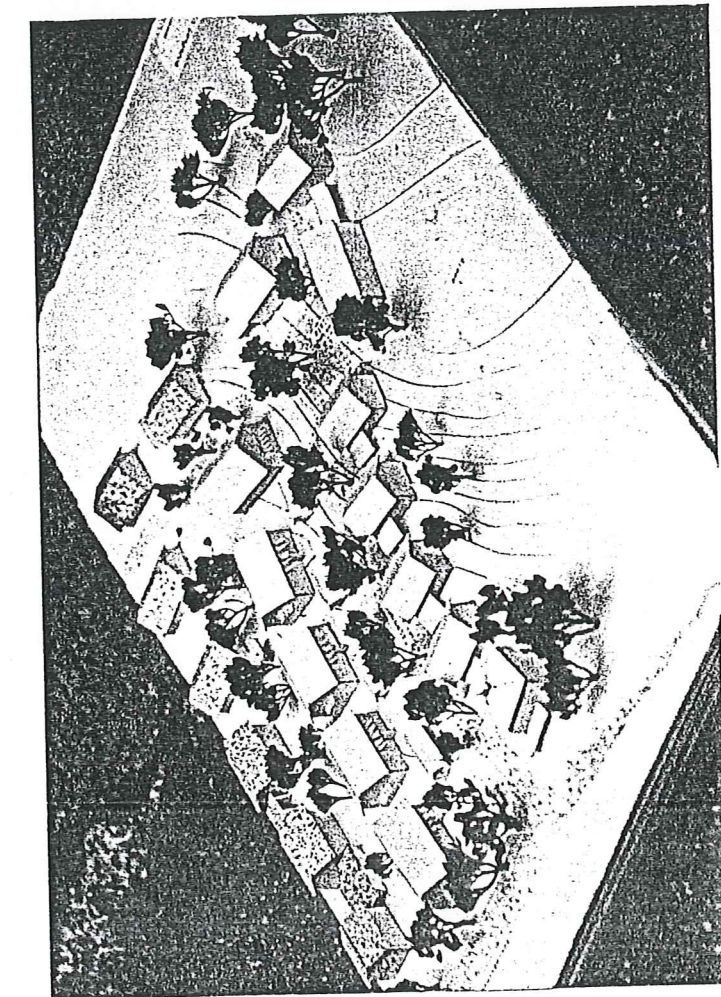

Modellfoto's

ARCHITEKT JOHANN SCHMUCK DIPL.-ING. FH BDA
HERZOGSTR. 6 80803 MÜNCHEN TEL. 089-331801

TYPENPLANUNG LENOOS


DREI SPÄNNER

5 in. 27



TYPENPLANUNG LENGMOOS

Hs. Nr. 5

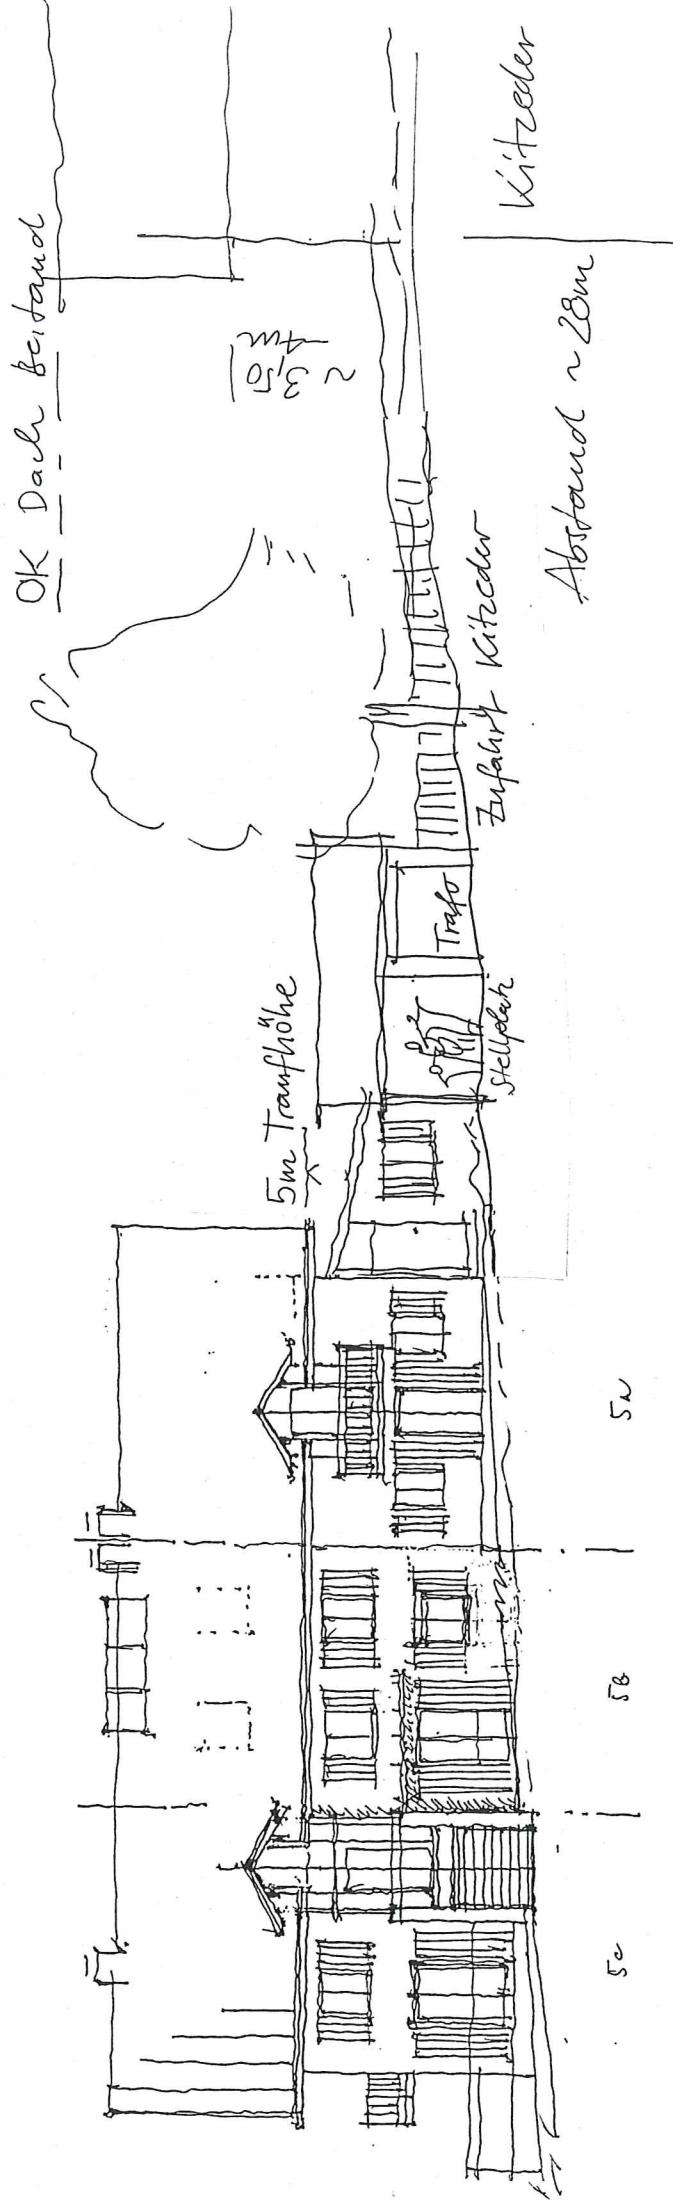


Ansicht von Süden

Ansicht von der Straße

YPENPLANUNG LENGMOOS


REISPÄNNER

DOPPELHAUS

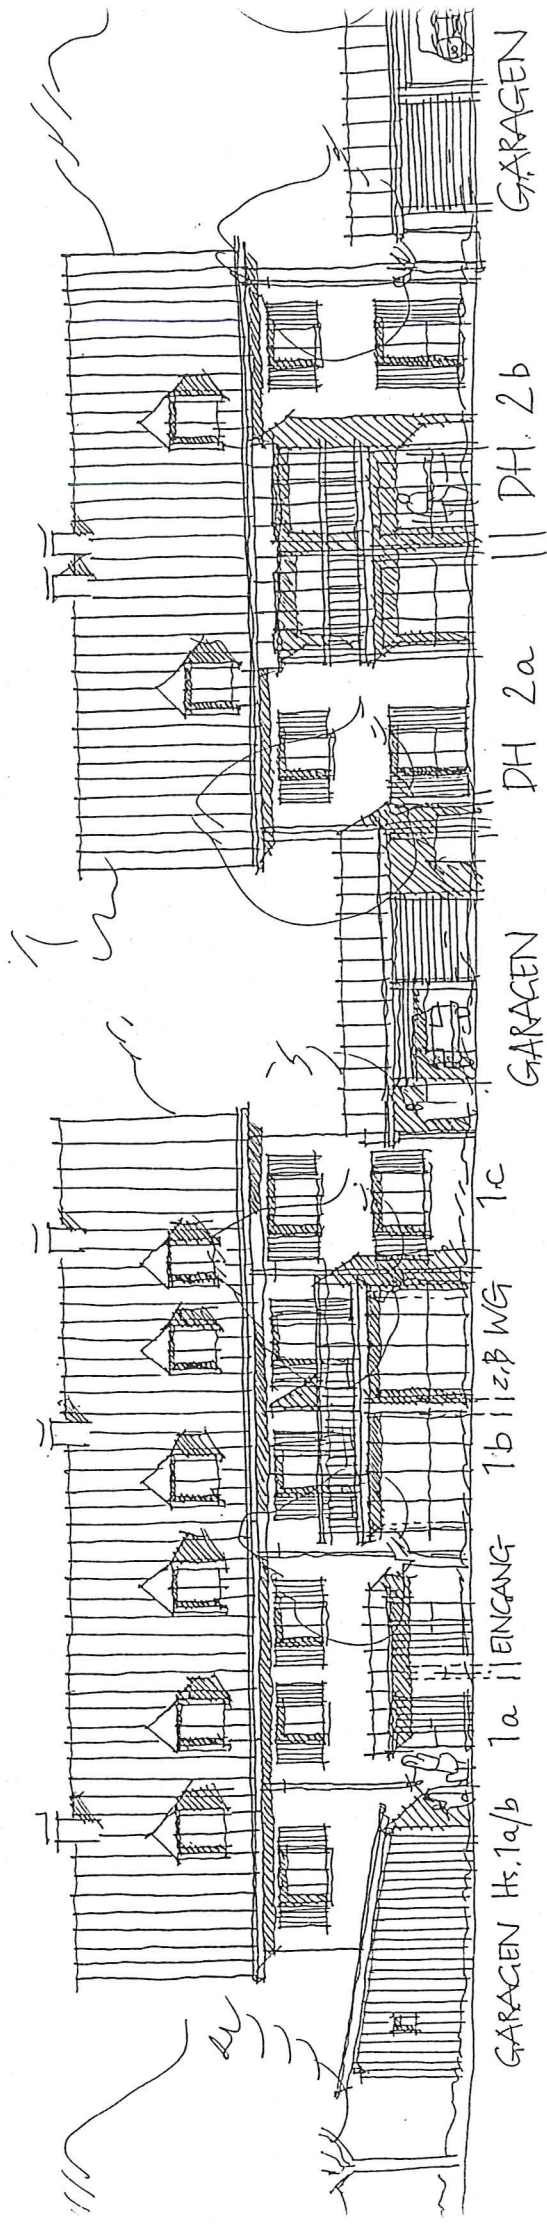


STRASSENANSICHT (WESTEN)

TYPENPLANUNG LENGMOOS DREISPÄNNER


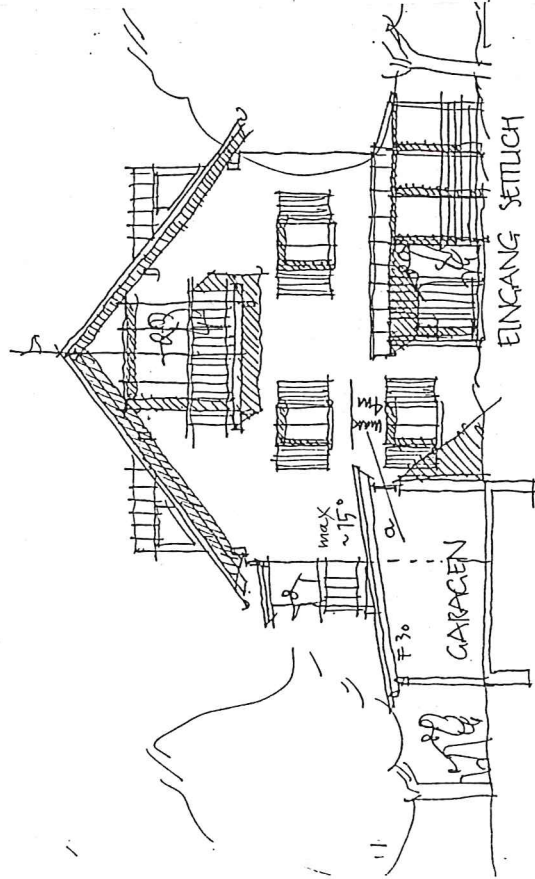


ANSICHT VON SÜDEN 1c

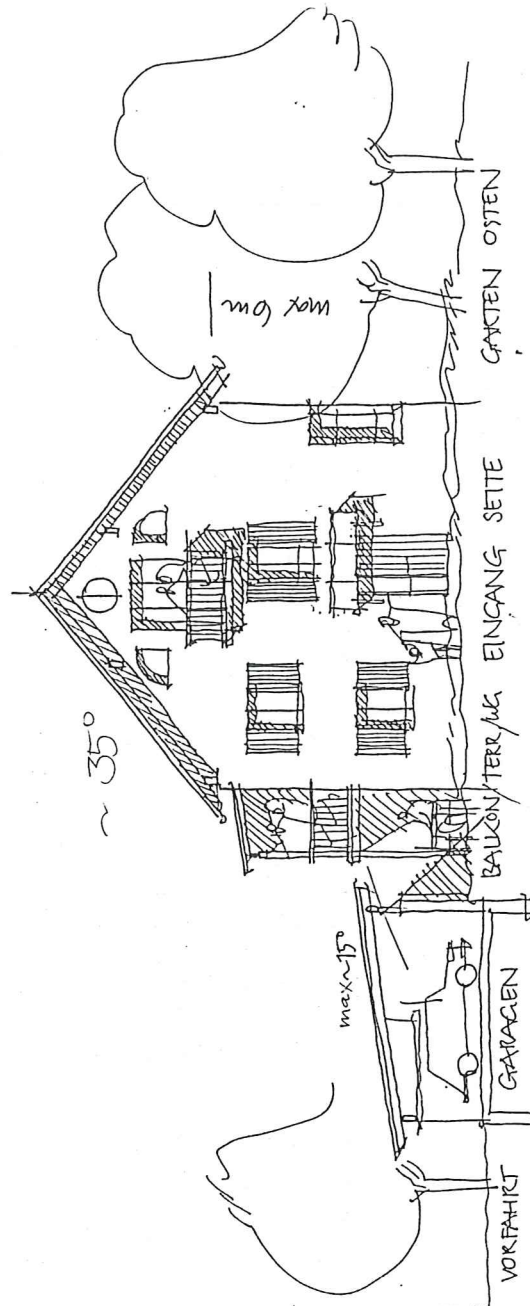


ANSICHT DH VON SÜDEN
2b

TYPENPLANUNG LENGMOOS EINFAMILIENHAUS

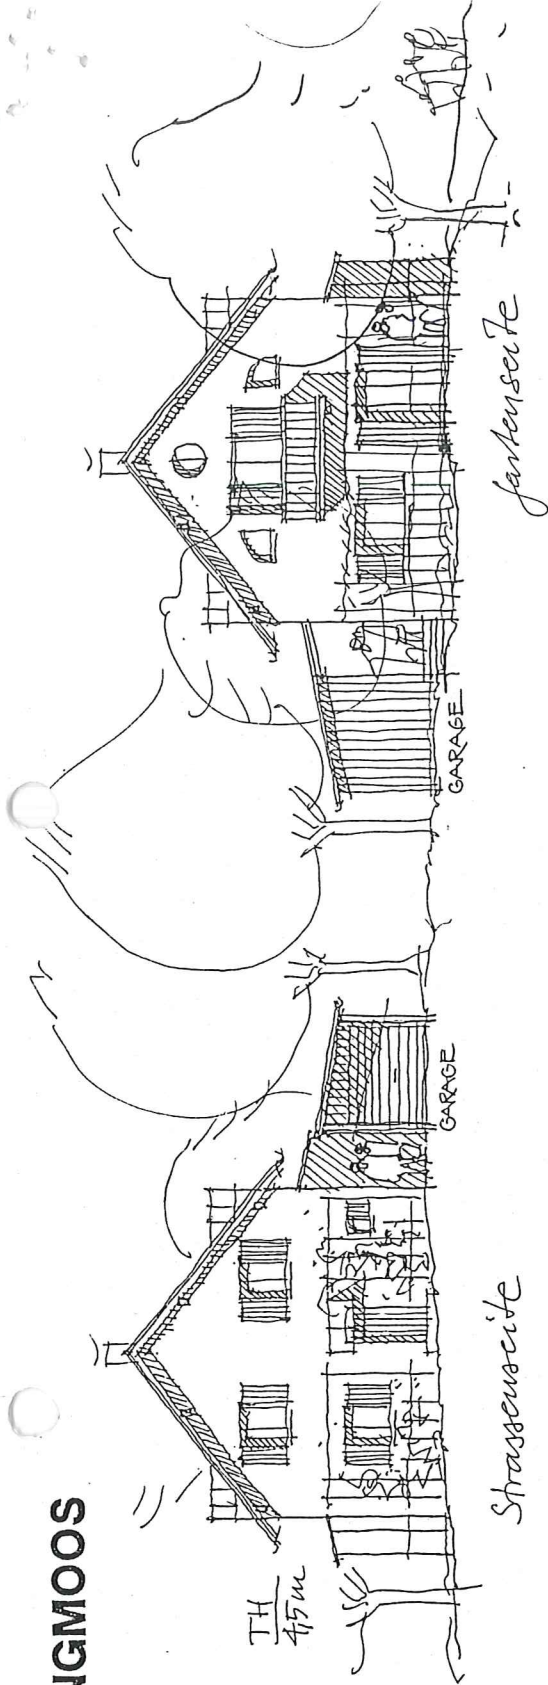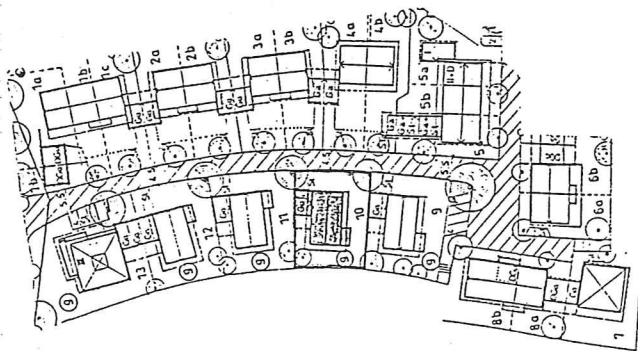


ANSICHT VON OSTEN

ANSICHT VON WESTEN

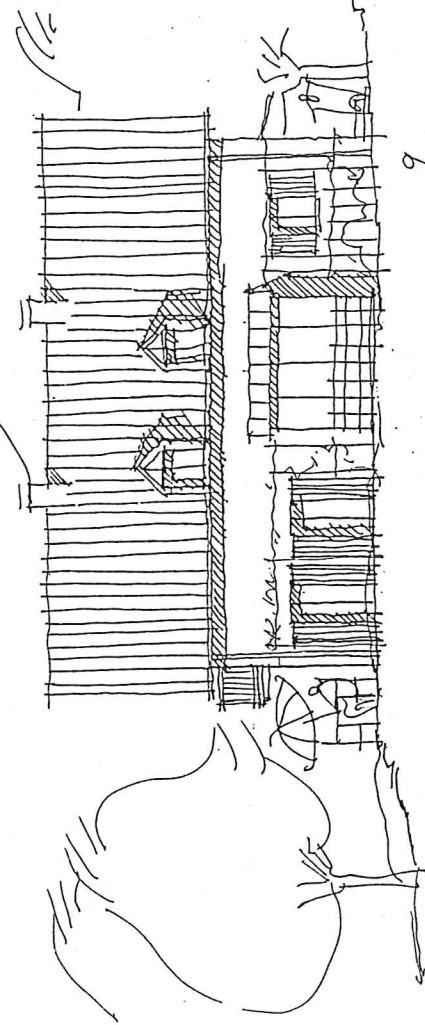

ANSICHT VON SÜDEN

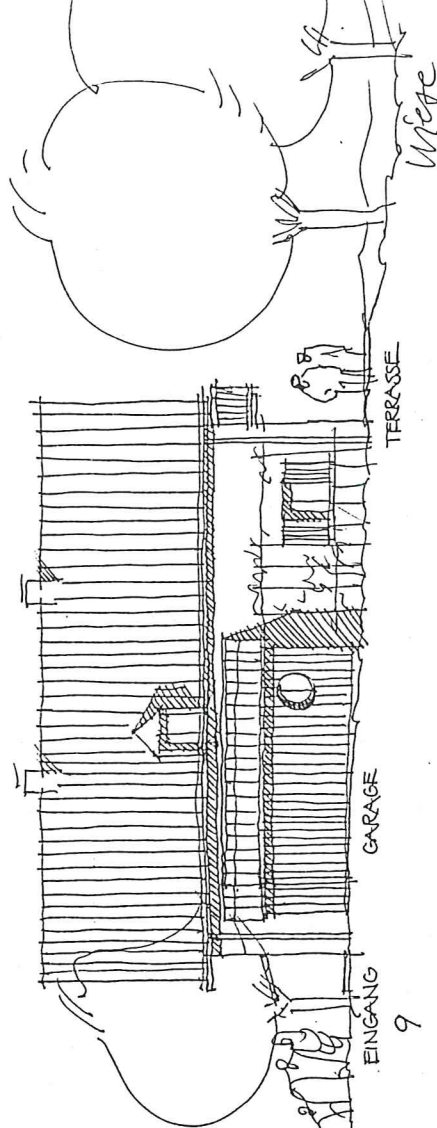

ANSICHT VON NORDEN

HÖHENSCHICHTENPLAN (M * 1:500)

MIT FESTLEGUNG DER EINZELNEN HÖHENKOTEN (EINGANGSBEREICH EG) FÜR DIE VORGESCHLAGENE BEBAUUNG.

- DIE HÖHENKOTEN DER GARAGEN UND IHRER ZUFAHRTEN ENTSPRECHEN DER JEWEILIGEN HÖHENLAGE DER ERSCHLIESSUNGSSTRASSE UND SIND MIT DER STRASSENPLANUNG ABZUSTIMMEN.
- ALLE DÄCHER SIND OHNE HÖHENSPRÜNGE AUSZUFÜHREN.

