


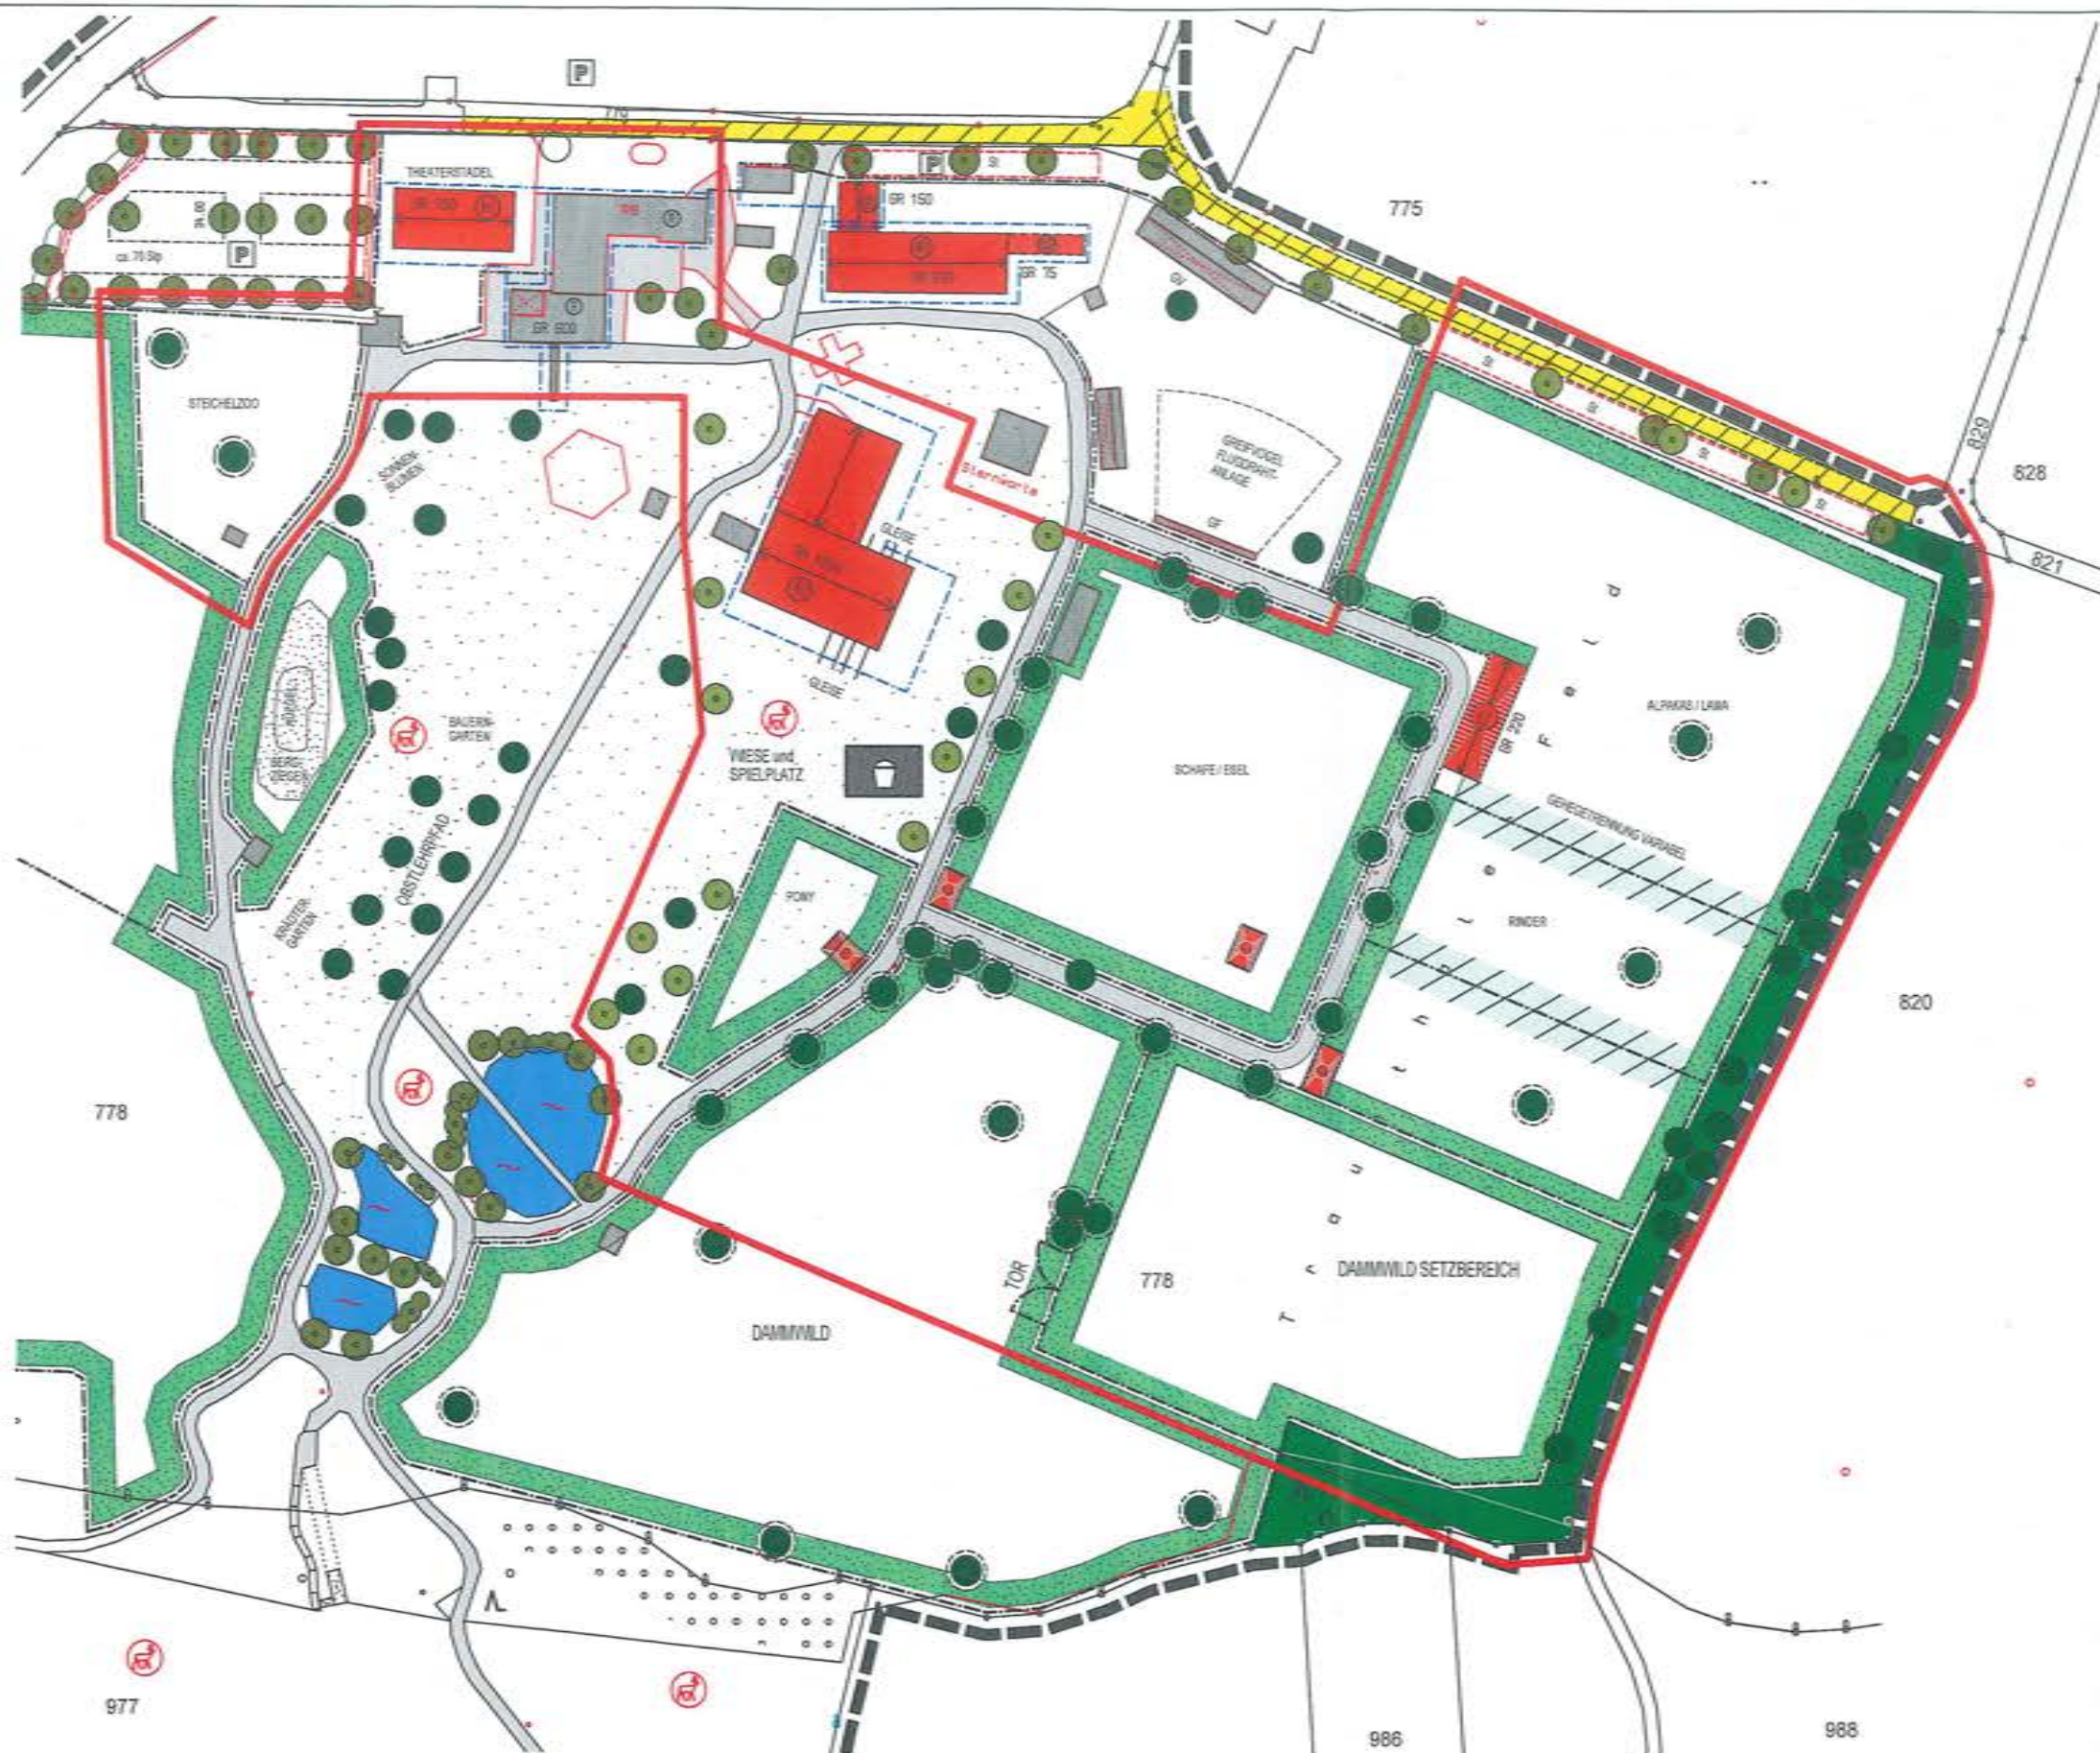

0 10 20 m

GEMEINDE UNTERREITH
LANDKREIS MÜHLDORF am INN

PLANTEIL

4. ÄNDERUNG und ERWEITERUNG
des VORHABENBEZOGENEN BEBAUUNGSPLANES

"SO-WILDPARK-OBERREITH"

M 1 : 1000

FERTIGUNGSDATEN
VORENTWURF AM 13.12.2016
gebl.:

ENTWURF AM 11.07.2017
SATZUNG

PLANVERFASSER:
THOMAS SCHWARZENBÖCK
ARCHITEKT - STADTPLANER
HERZOG-ALBR.-STR. 6 - 84189 SCHNIEDIGG
TEL: 08082 / 94208 FAX: 08082 / 94207
E-MAIL: info@schwarzenboeck.com

INTEGRIERTE GRÜNDORNDUNG
HAROLD NIEDERLÖHNER DIPL.ING.FH
LANDSCHAFTSARCHITEKTUR
SCHNIEDIGG 14, 83512 WASSERSBURG a. INN
TEL: 08071728880 - FAX: 08071728881
E-MAIL: mail@la-niederloehner.de

AUSGEFERTIGT: **- 5. 09. 2017** *Forstmeier*
GERHARD FORSTMEIER
1. BÜRGERMEISTER