




1. BEBAUUNGSPLANÄNDERUNG DES PLANS

FÜR DAS BAUGEBIET SCHEITZ-WIESE
(VEREINFACHTES VERFAHREN NACH § 13 BAUGB)

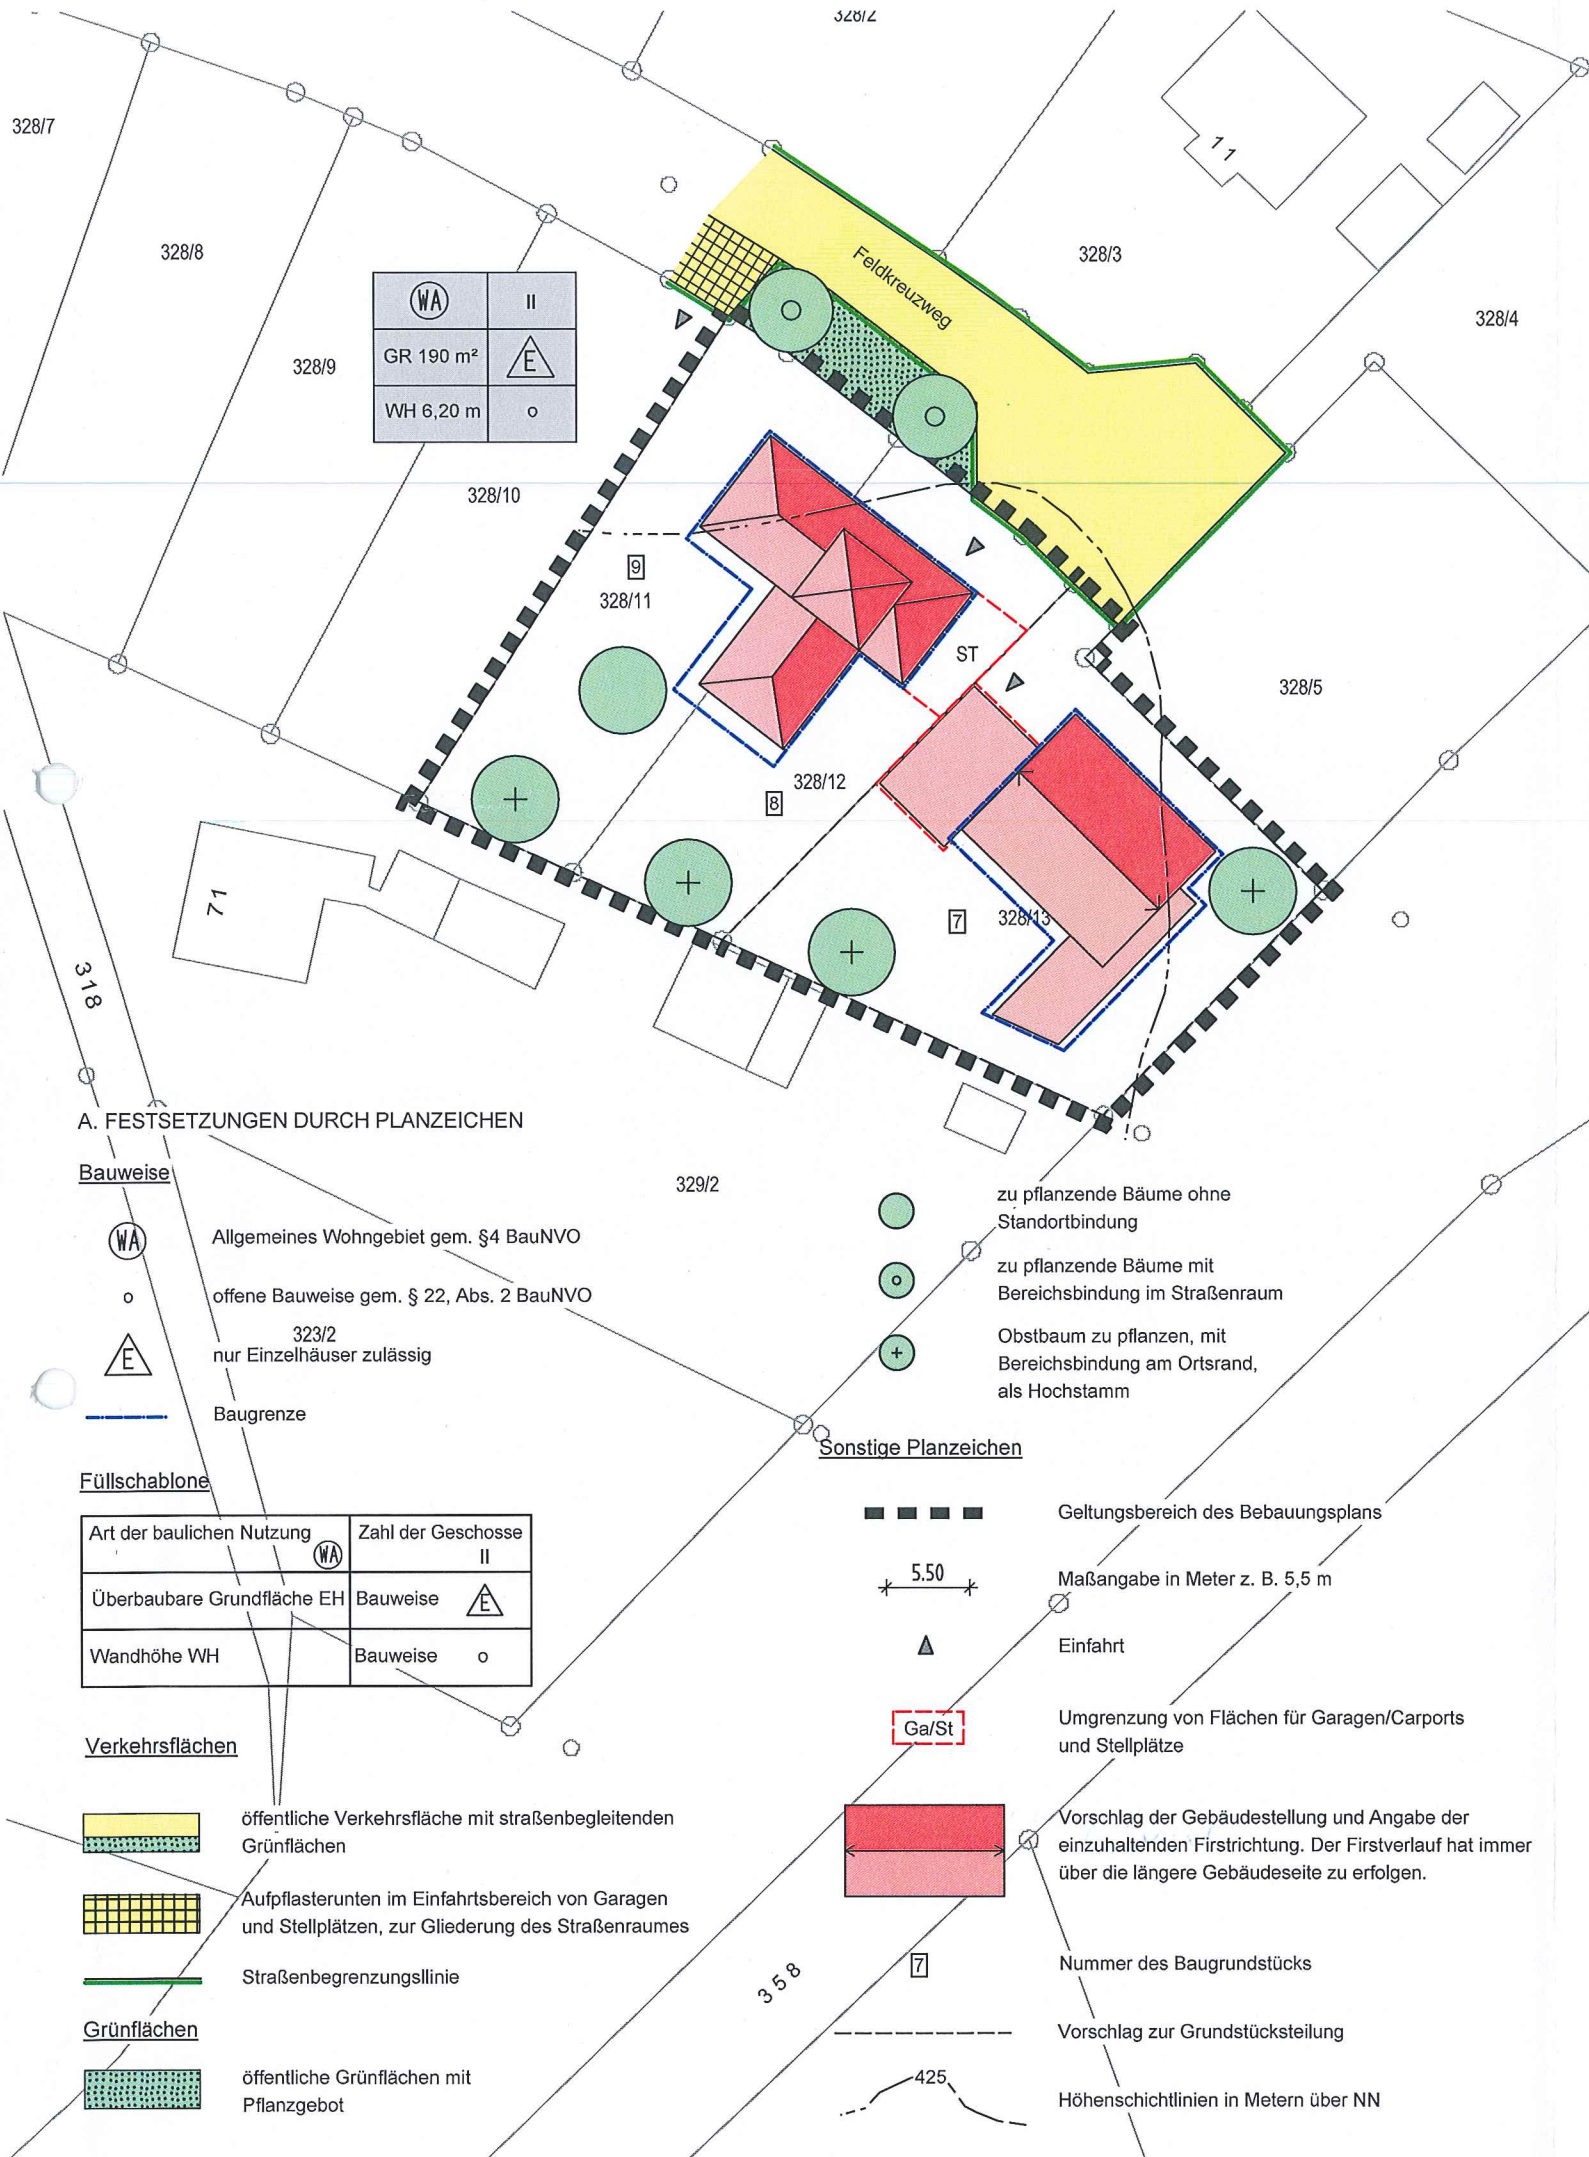

GEMEINDE GARS
LANDKREIS MÜHLDOERF
M = 1 : 500

I. PLANTEIL

Kraiburg, den 09.03.2016 Entwurfsverfasser: aris architekten ingenieure sachverständige Marktplatz 2/3 84559 Kraiburg a. Inn Tel. 08638.982874-0 <i>Josef Anglhuber</i> Dip. Ing. (FH) Architekt	Gars, den 09.03.2016 <i>N. Strahlechner</i> 1. Bürgermeister Norbert Strahlechner
---	---