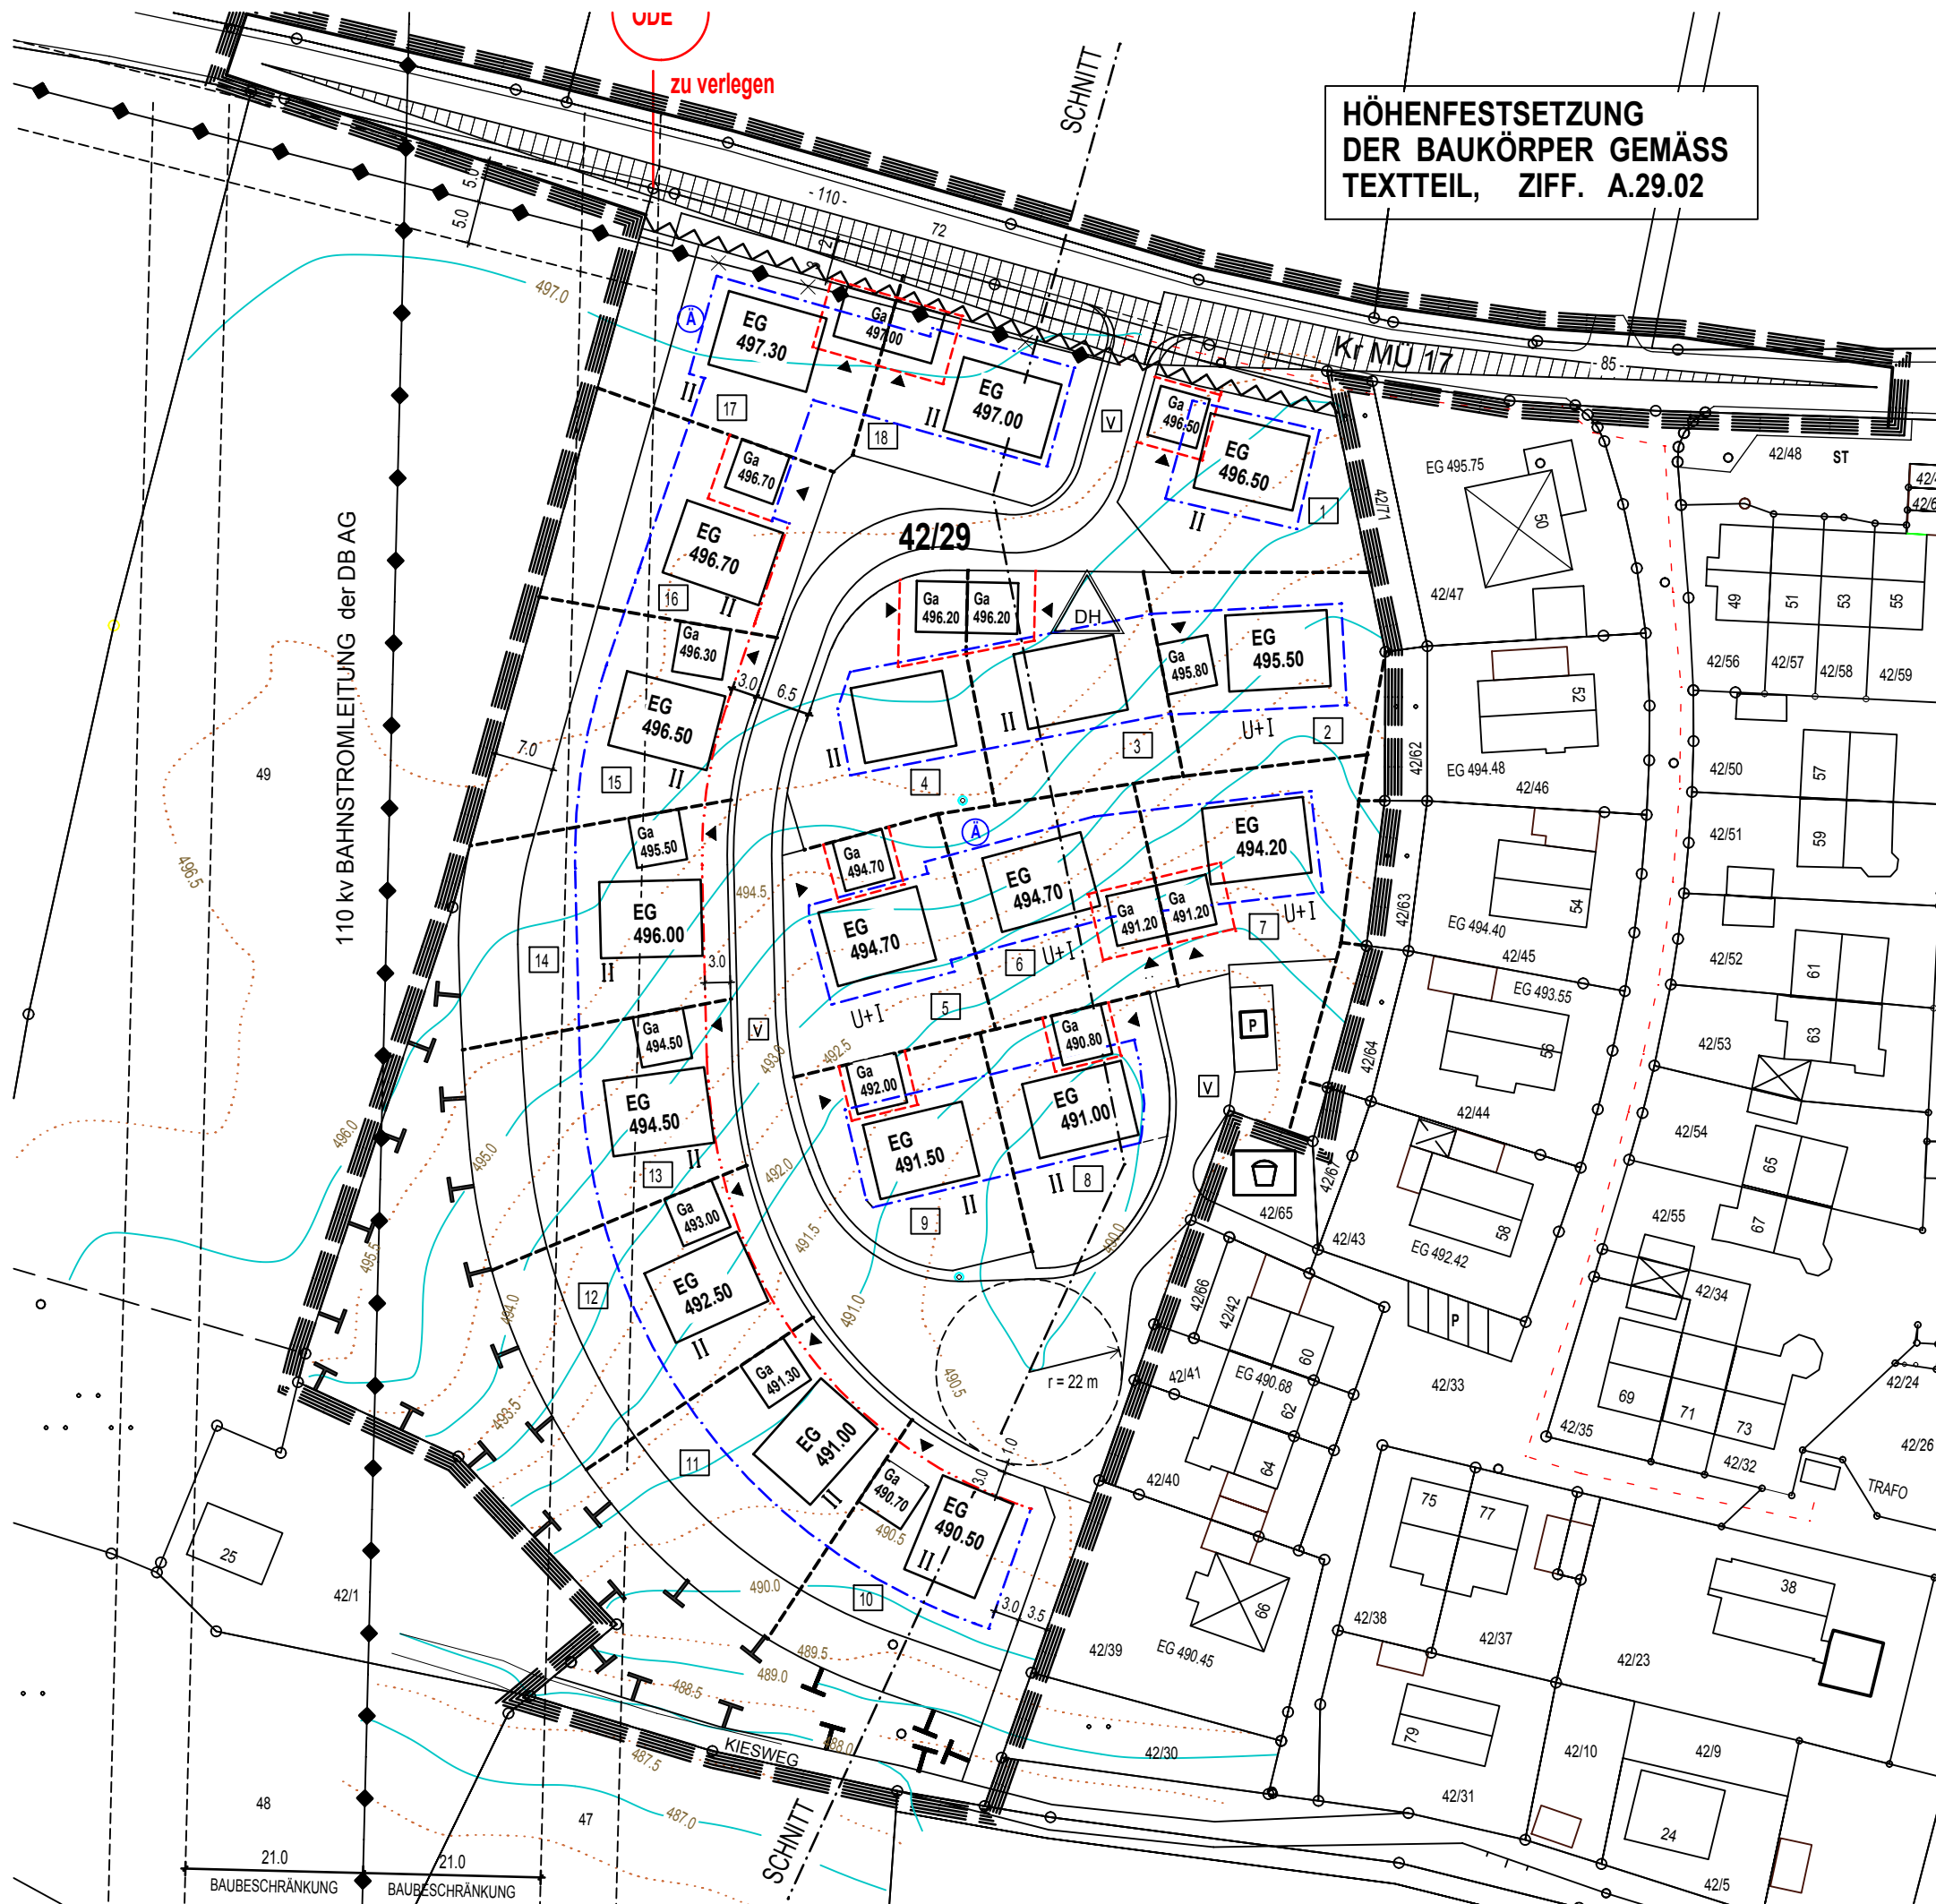


NORDEN

0 10 20 m

MARKT GARS a. INN

HÖHENPLAN

LANDKREIS MÜHLDORF a. INN

AUFSTELLUNG DES BEBAUUNGSPLANES

"LENGMOOS III"

FERTIGUNGSDATEN:

VORENTWURF AM 11.04.2012

ENTWURF AM 11.07.2012

geö.:

GEÄNDERT  AM 12.09.2012

ENTWURFSVERFASSER :
THOMAS SCHWARZENBÖCK
ARCHITEKT - STADTPLANER
HERZOG - ALBR.-STR. 6 - 84419 SCHWINDEGG
TEL: 08082 / 9420.6 FAX: 08082 / 9420.7
E-MAIL: info @ schwarzenboeck.com

INTEGRIERTE GRÜNORDNUNG
MAX BAUER **DIPL.ING.FH**
LANDSCHAFTSARCHITEKT
PFARRER-OSTERMAYER-STR. 3 85457 WÖRTH
TEL: 08123 / 2363 FAX: 08123 / 4941
E-MAIL: info @ labauer.de