FLÄCHENNUTZUNGSPLAN

UNTERREIT

10. ÄNDERUNG DECKBLATT

Verwaltungsgemeinschaft
Gars a. Inn
Eing. - 9. Feb. 2010
...../.....

ÄNDERUNGS – FLÄCHE in OBERREITH

NORDEN

FLÄCHENNUTZUNGSPLAN - AUSSCHNITT **M 1 : 5000**

GEMEINDE: UNTERREIT
LANDKREIS. MÜHLDORF a. INN

FERTIGUNGSDATEN:

VORENTWURF am **06.10.2009**;

ENTWURF am **01.12.2009**
Geändert Ä am

PLANVERFASSER:

THOMAS SCHWARZENBÖCK, DIPL.ING.FH
ARCHITEKT und STADTPLANER
HERZOG–ALBR.-STR. 6, 84419 SCHWINDEGG
TELEFON 08082 / 9420.6 FAX 08082 / 9420.7
E-Mail: info@schwarzenboeck.com

SCHWINDEGG, DEN 06.10.2009

2 a

FLÄCHENNUTZUNGSPLAN BESTAND M 1 : 5000

8. ÄNDERUNG i. d. F. v. 06.02.2007

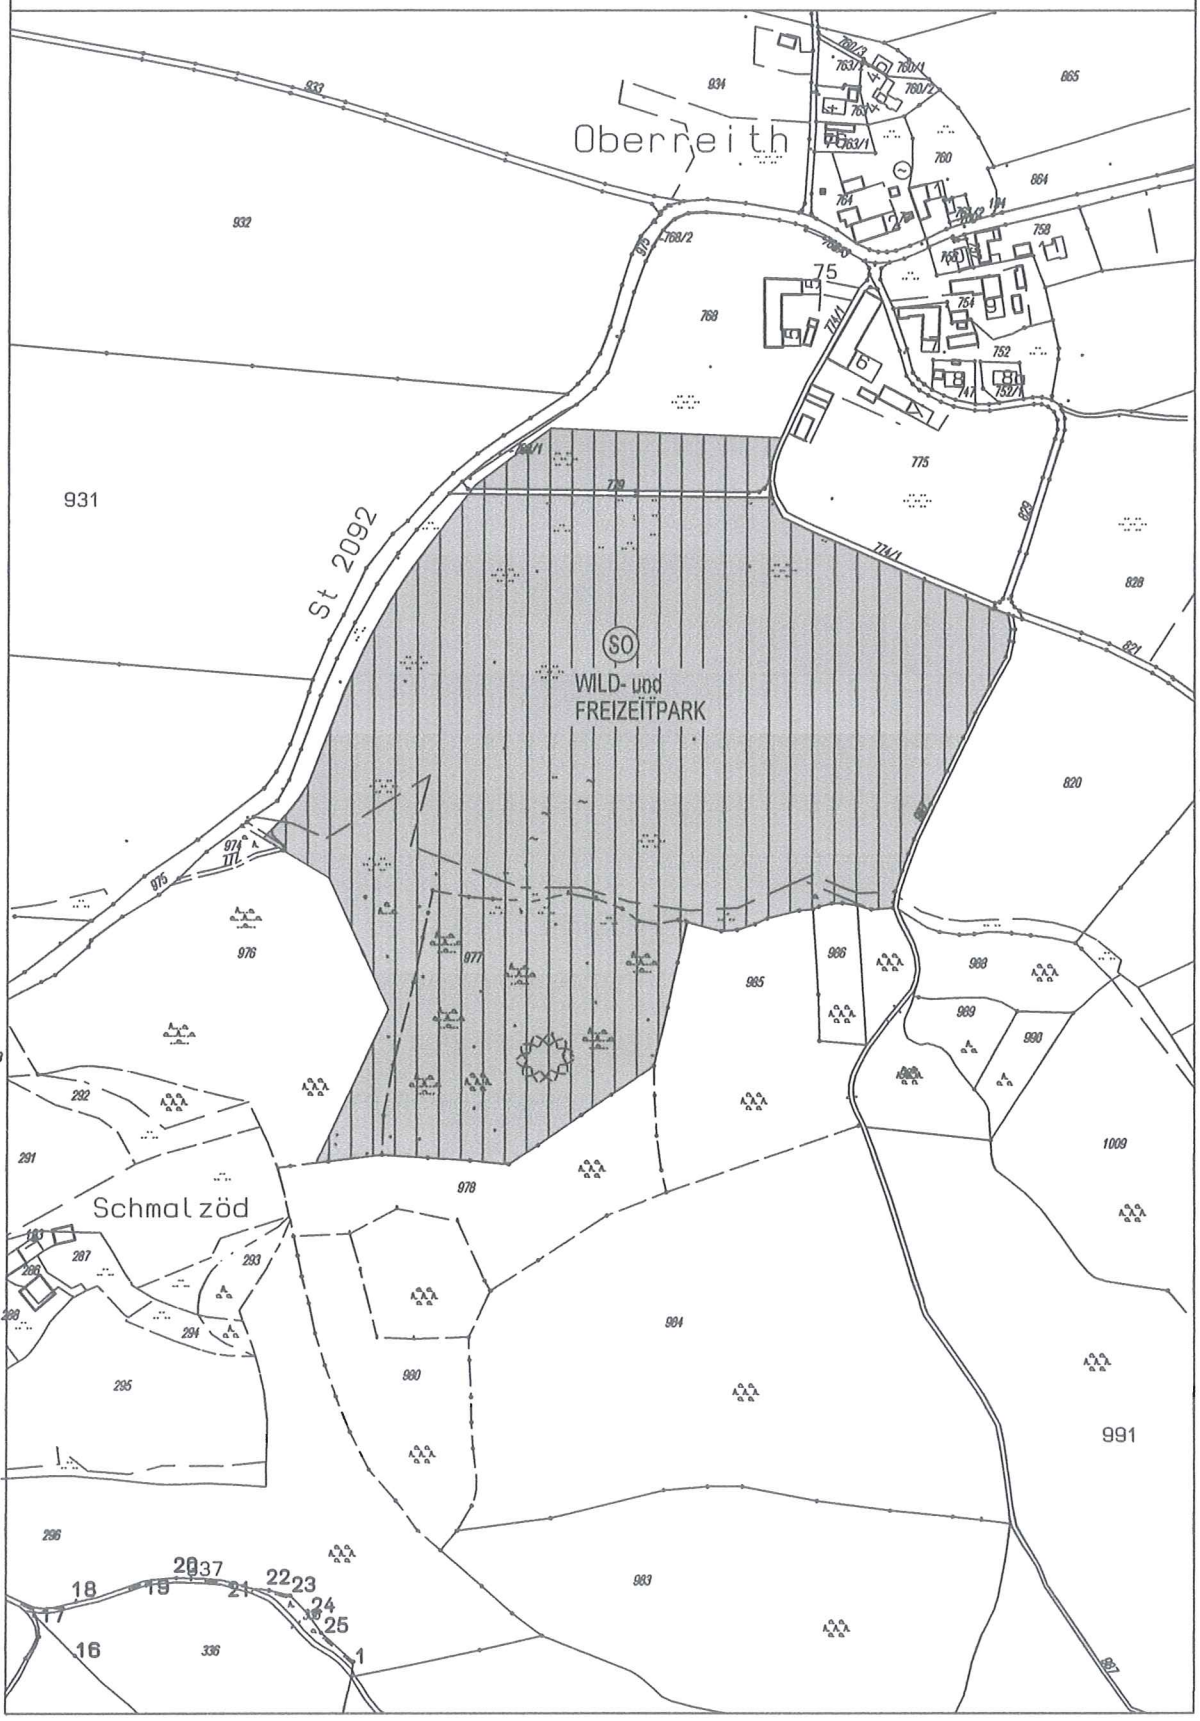

FLÄCHENNUTZUNGSPLAN

2 b

10. ÄNDERUNG

DECKBLATT M 1 : 5000

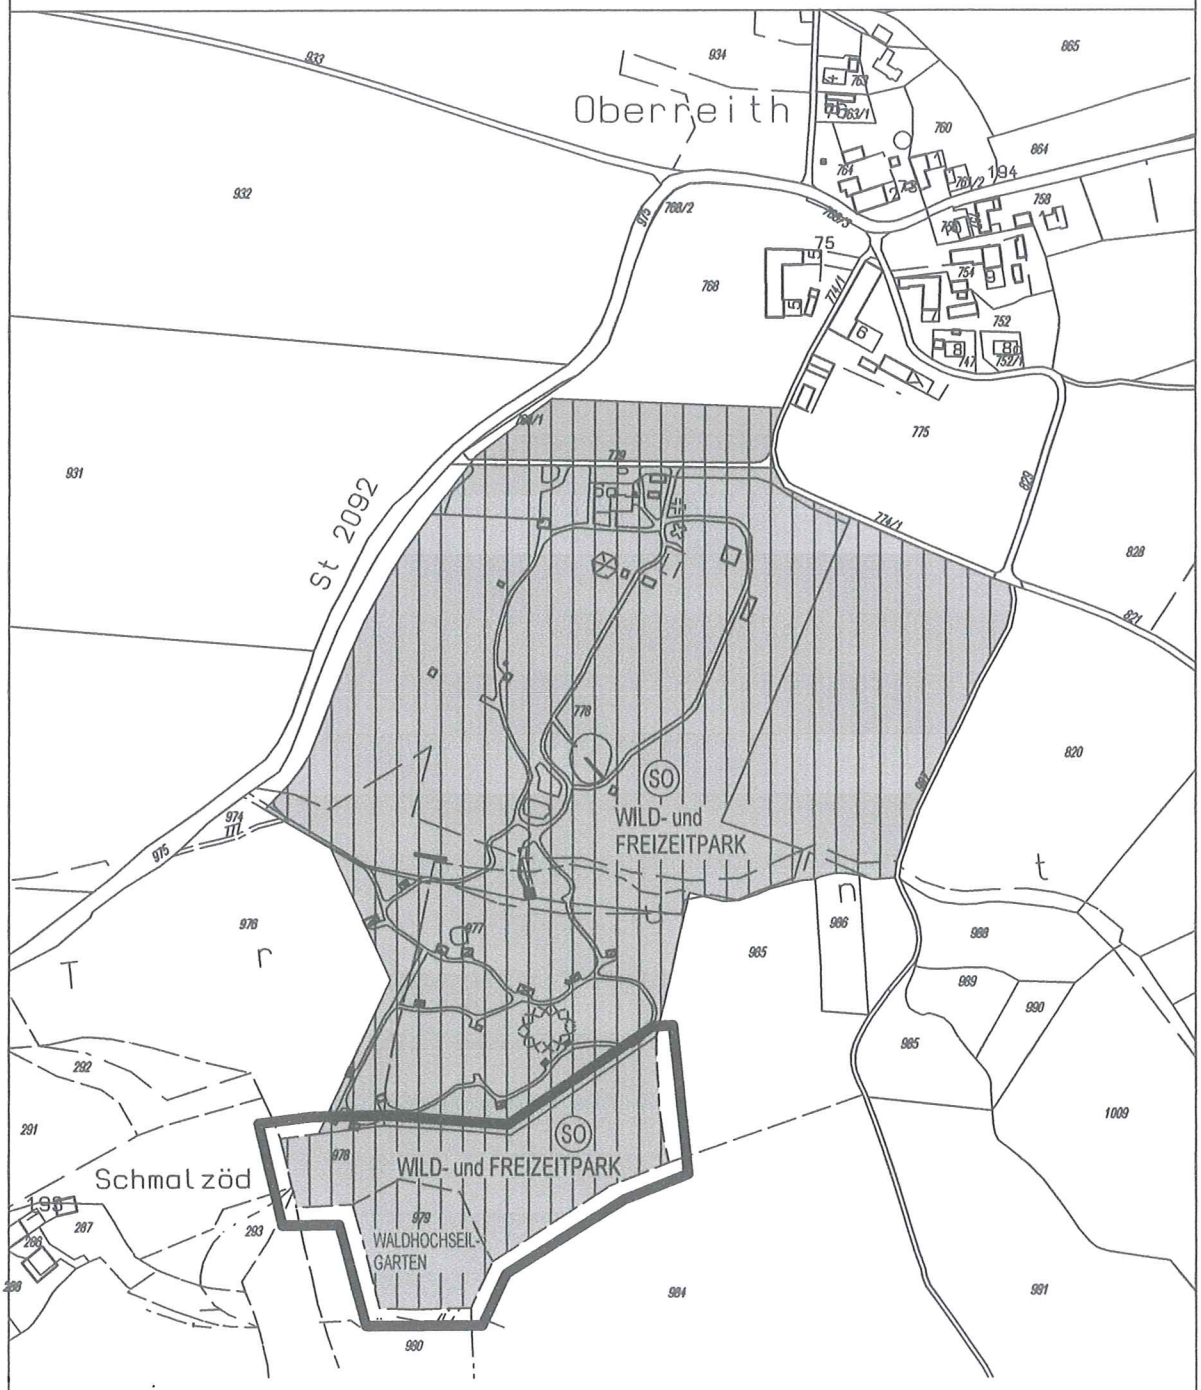

PLANZEICHEN - ERLÄUTERUNG

ERWEITERUNGSFLÄCHEN

SONSTIGES
SONDERGEBIET § 11 BauNVO

NORDEN

DFK - AUSSCHNITT v. 23.09.2009
GEMARKUNG WANG