

FLÄCHENNUTZUNGSPLAN

UNTERREIT

12. ÄNDERUNG DECKBLATT

ÄNDERUNGS – FLÄCHE

in UNTERBIERWANG



NORDEN

FLÄCHENNUTZUNGSPLAN - AUSSCHNITT

M 1 : 5000

GEMEINDE: UNTERREIT
LANDKREIS. MÜHLDORF a. INN

FERTIGUNGSDATEN:

VORENTWURF am **06.07.2010;**

ENTWURF am **07.09.2010**
Geändert Ä am

PLANVERFASSER:

THOMAS SCHWARZENBÖCK, DIPL.ING.FH
ARCHITEKT und STADTPLANER
HERZOG-ALBR.-STR. 6, 84419 SCHWINDEGG
TELEFON 08082 / 9420.6 FAX 08082 / 9420.7
E-Mail: info@schwarzenboeck.com

SCHWINDEGG, DEN 06.07.2010


FLÄCHENNUTZUNGSPLAN

2 a

BESTAND

M 1 : 5000

6. ÄNDERUNG i. d. F. v. 02.10.2002

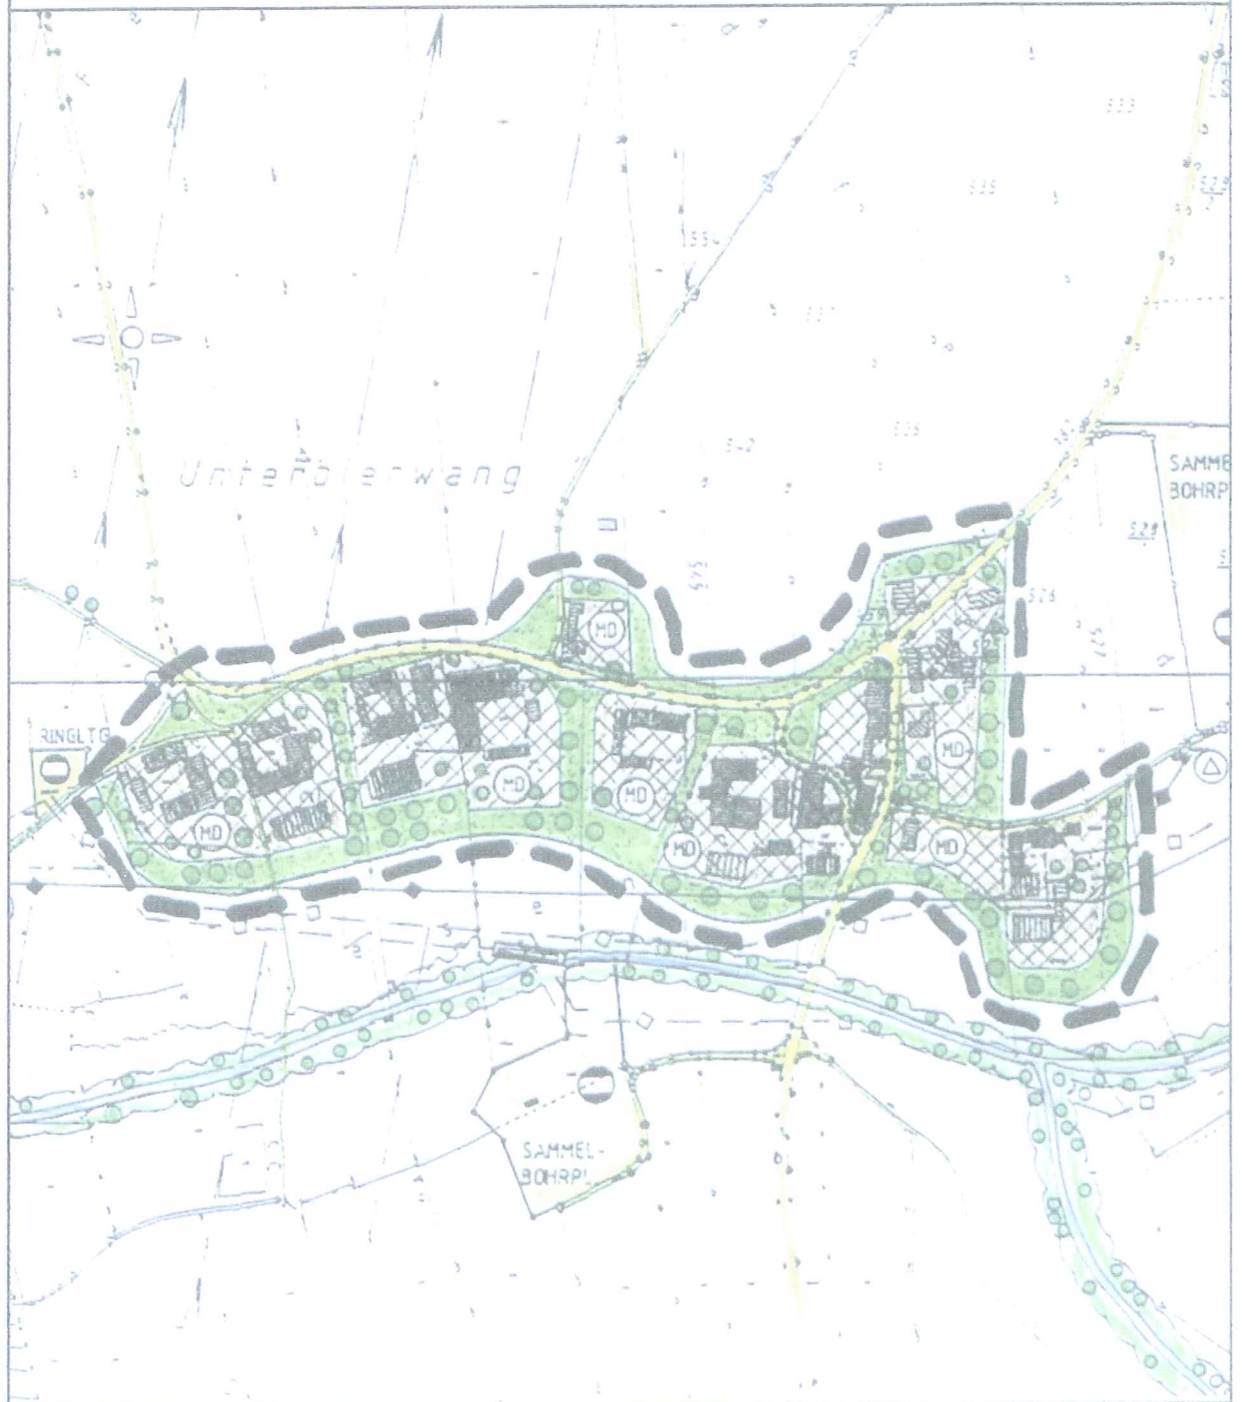

FLÄCHENNUTZUNGSPLAN

2b

12. ÄNDERUNG


DECKBLATT

M 1 : 5000

VORENTWURF v. 06.07.2010

ENTWURF

v. 07.09.2010

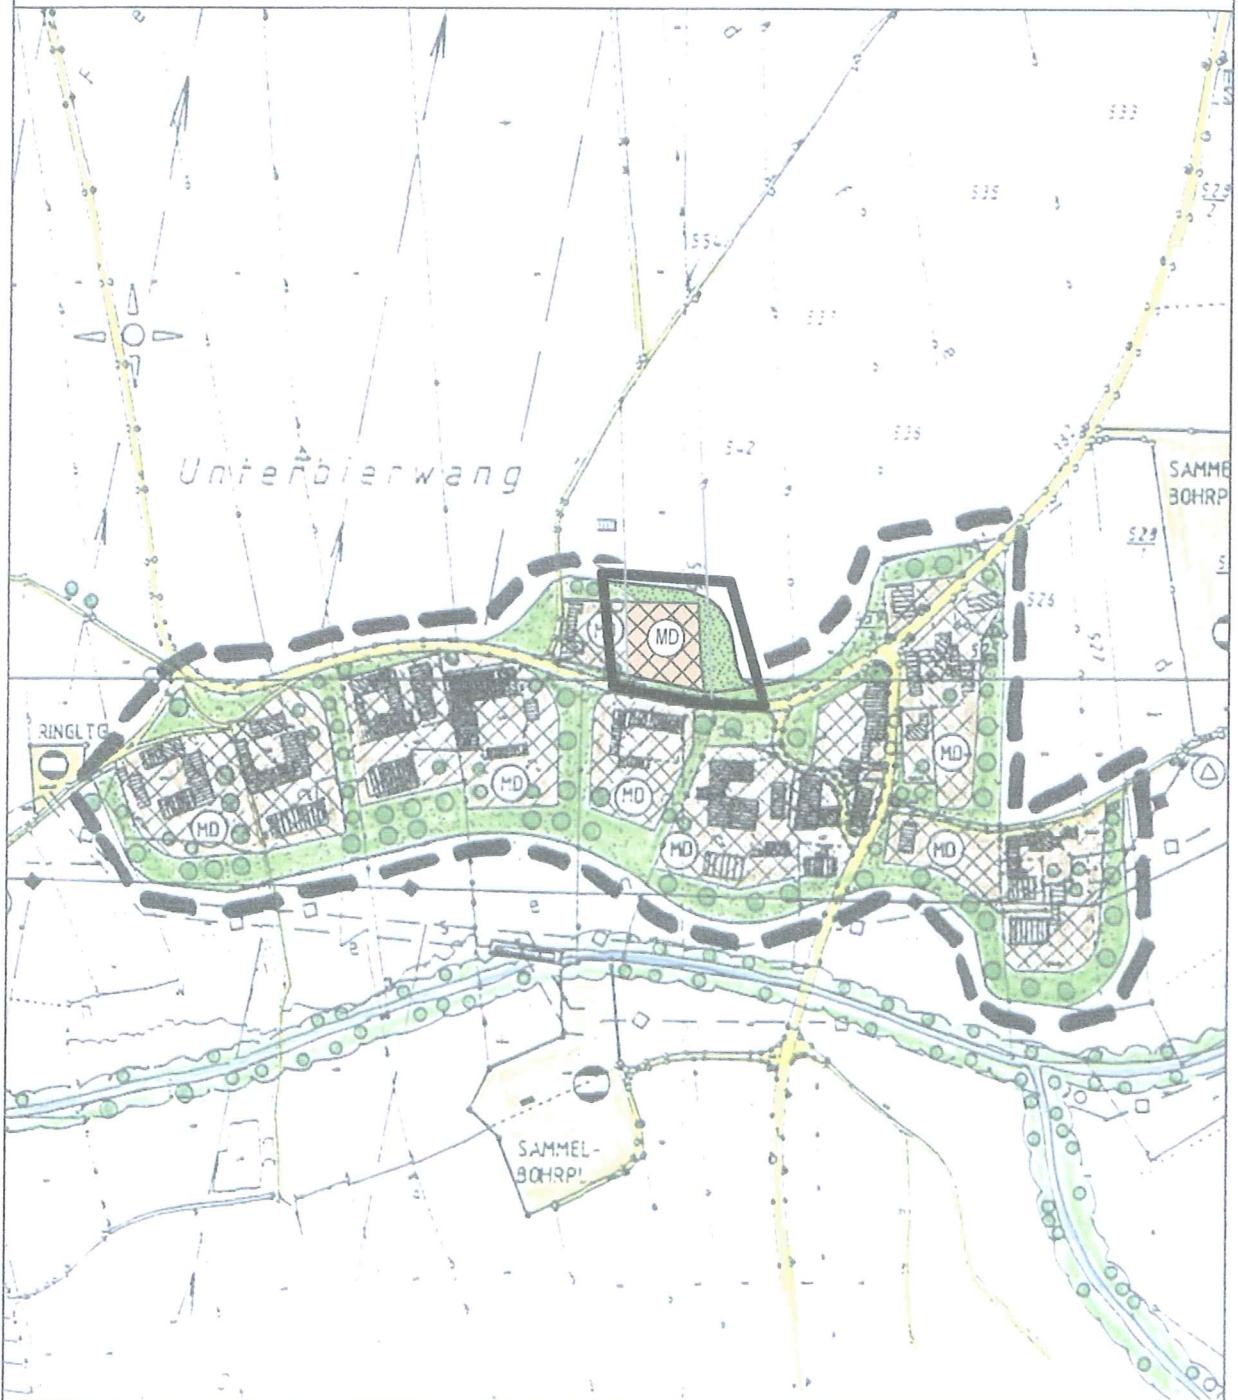

PLANZEICHEN - ERLÄUTERUNG



ÄNDERUNGSBEREICH



DORFGEBIET § 5 BauNVO



SCHUTZSTREIFEN, FLÄCHE FÜR EINGRÜNUNGSMASSNAHMEN



NORDEN