



Flächennutzungsplan M 1:5000

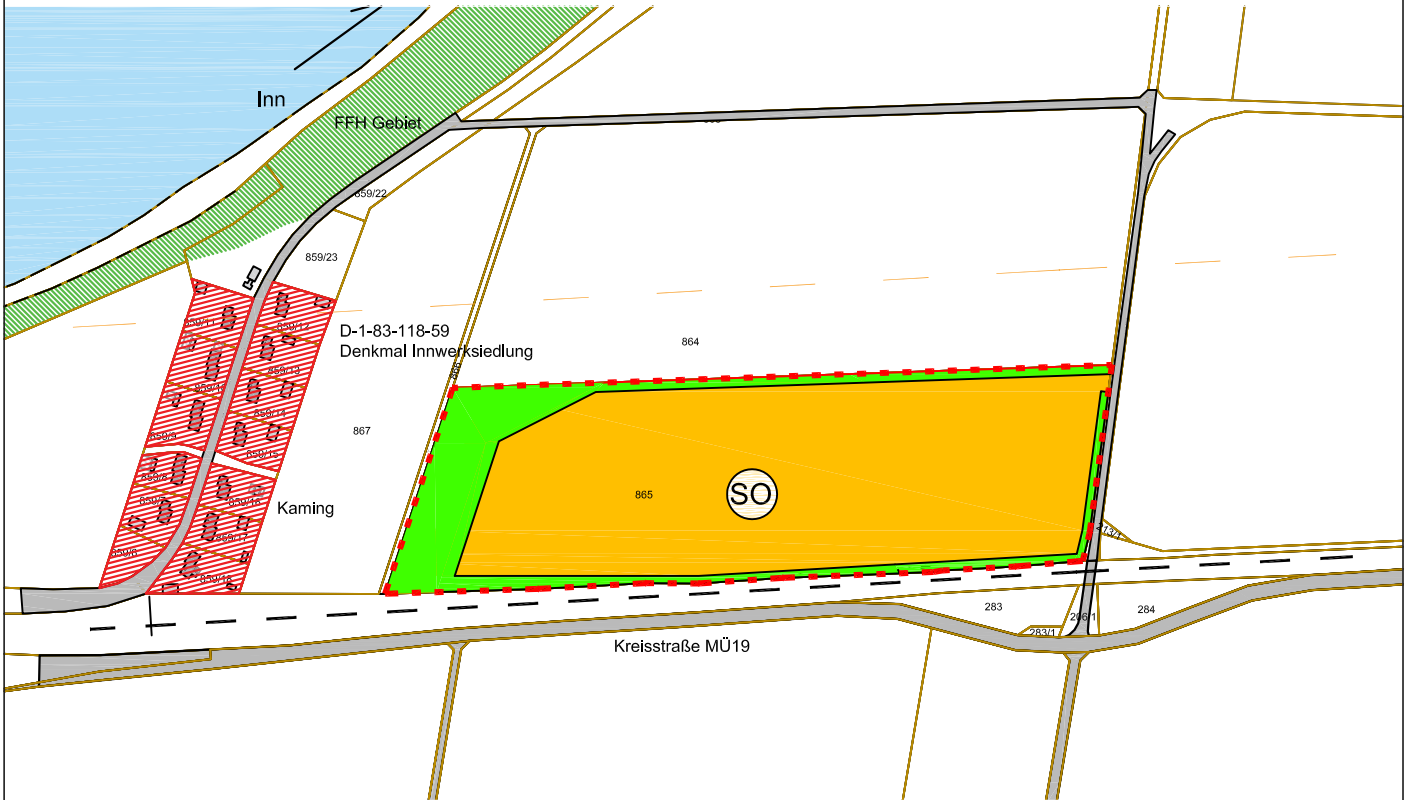


Planzeichen



Änderungsbereich

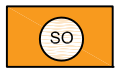

Sonstiges Sondergebiet § 11 Abs. 2 BauNVO
Gebiet für die Nutzung erneuerbarer Energien

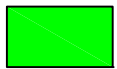

Schutzstreifen
Fläche für Eingrünungsmaßnahmen

Projekt

6. Änderung des Flächennutzungsplanes Fläche A

Ort

Flurnummer 865
Gemarkung Mittergars

Gemeinde

Markt Gars a.Inn
Hauptstraße 3
83536 Gars a. Inn
Tel: 08073 / 9185-0

Vorentwurf

20.1.2021

Entwurf

12.5.2021

Satzung i.d.F.v.

8.9.2021

Planart

Flächennutzungsplan

Blattgröße

210 x 297 mm

Maßstab

1:5000

Planverfasser

grünfabrik Landschaftsarchitekten
Bücking Reingruber PartG mbB
Wiesenfeld 14
84544 Aschau
Telefon: 08638-9843223
E-Mail: info@gruenfabrik.com
www.gruenfabrik.com

