



Schnitt Häuser am Weg entlang

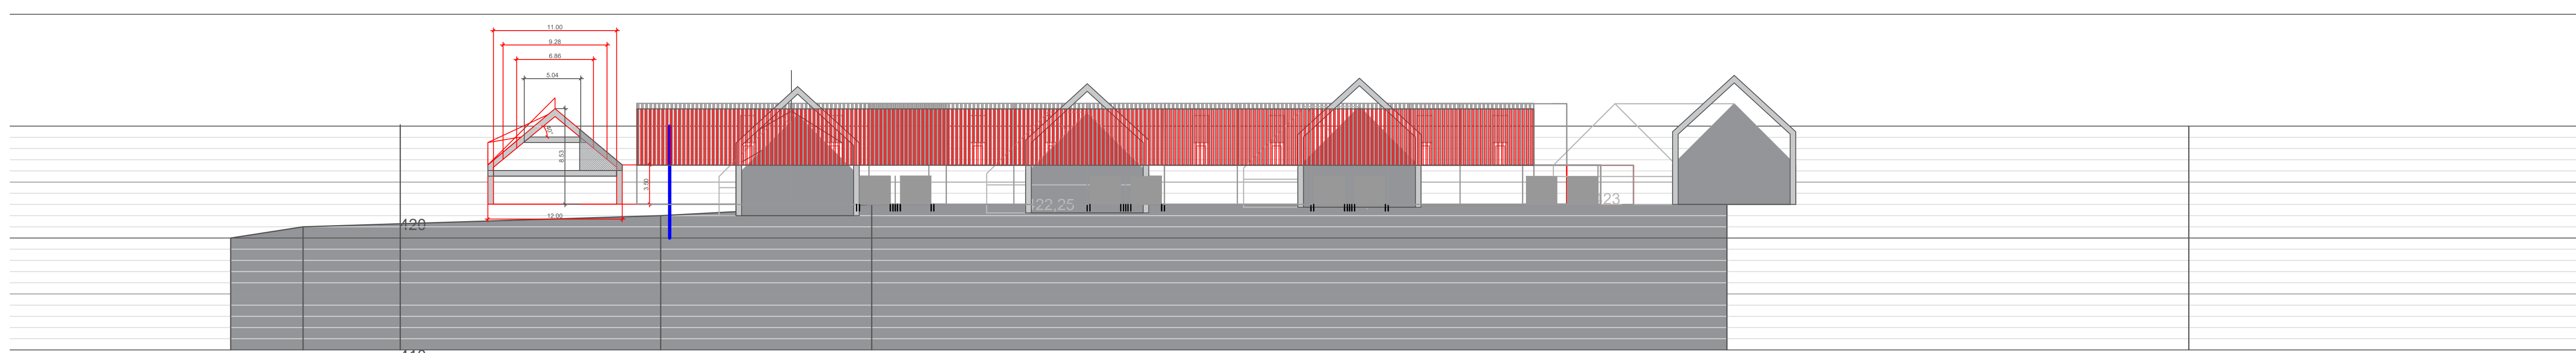

Riegel zum Kloster




Übersicht

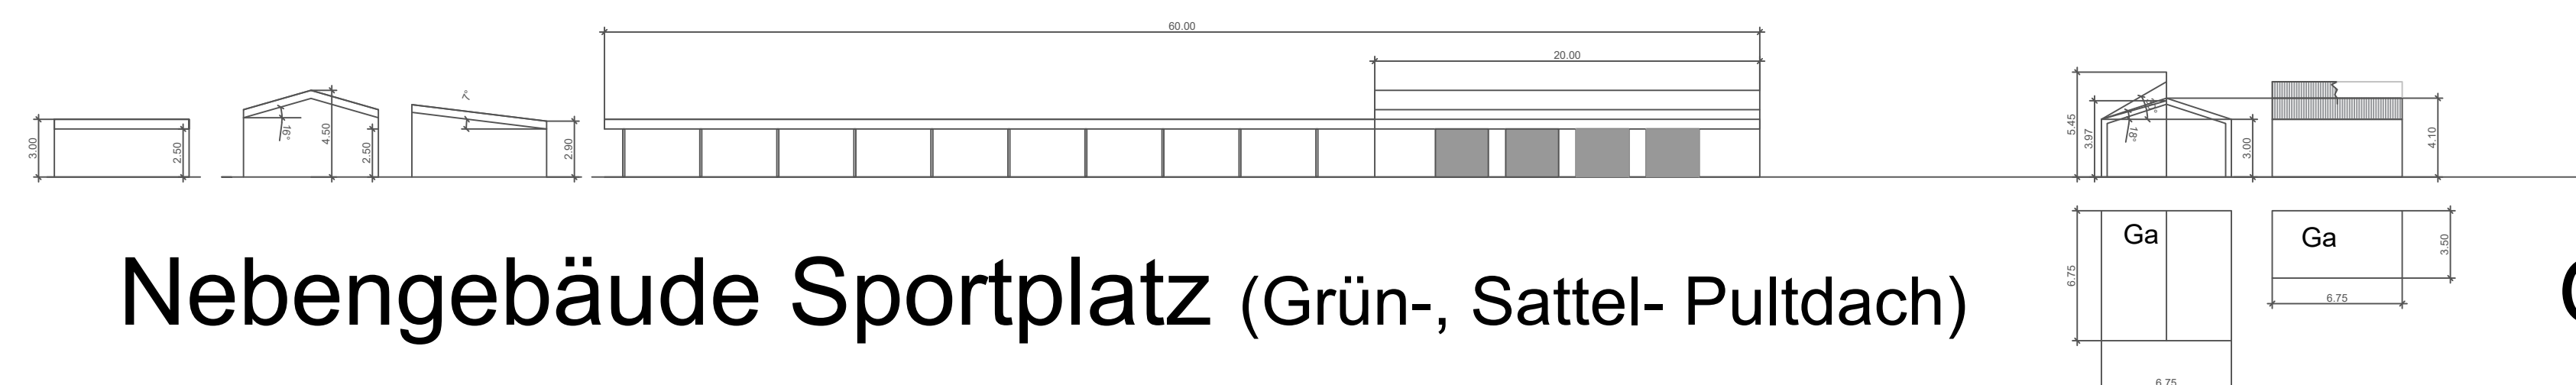


Nebengebäude Sportplatz (Grün-, Sattel- Pultdach)

Garagen (Satteldach)

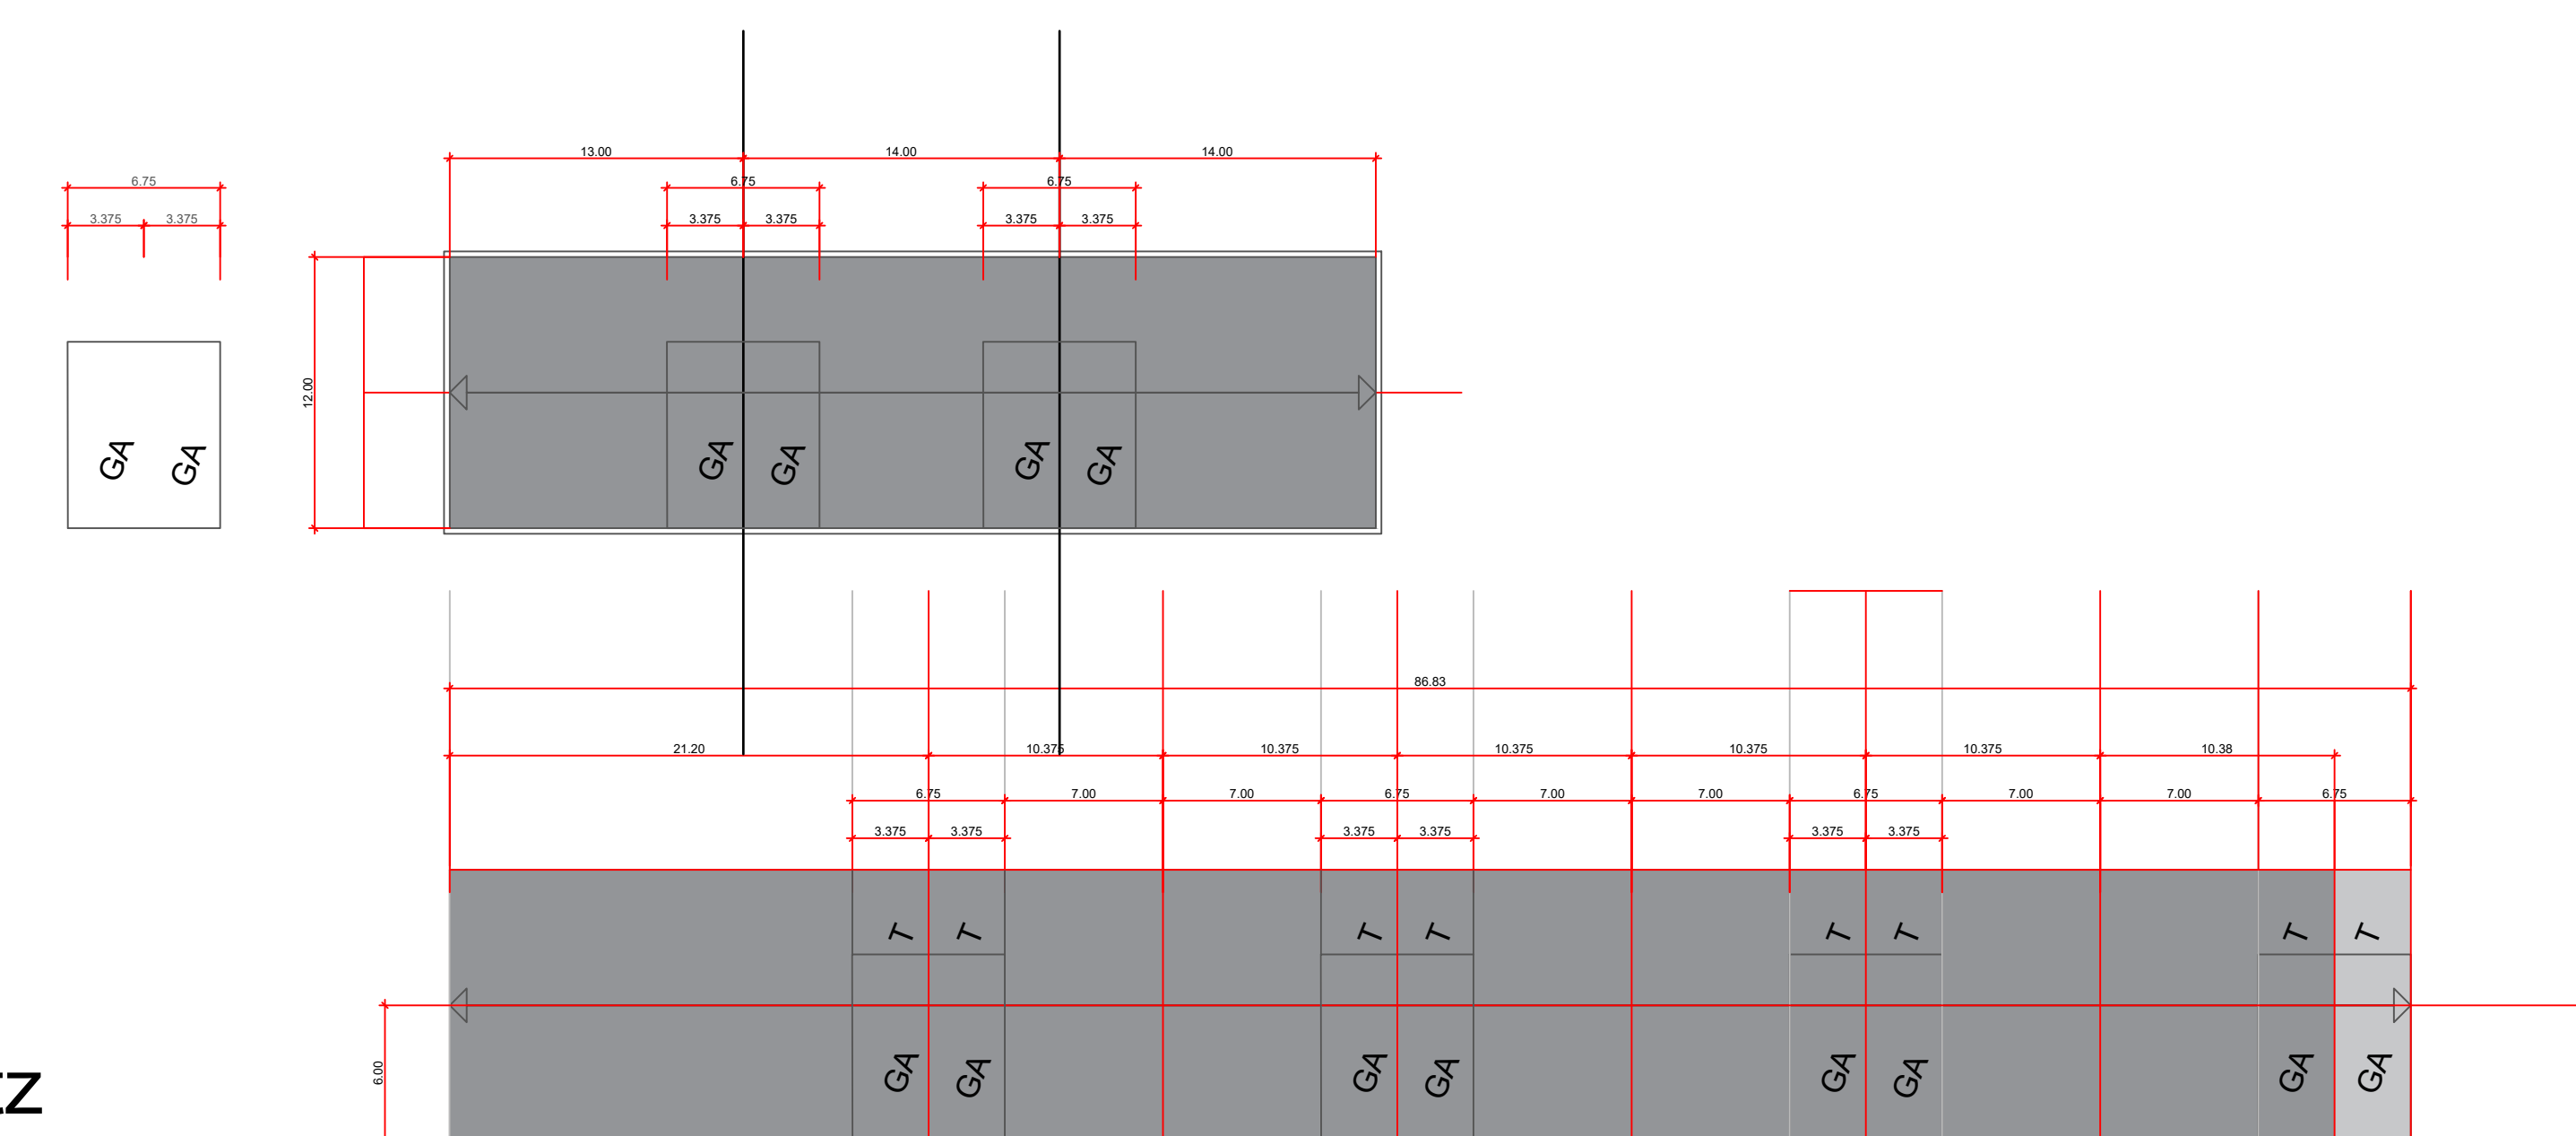

Haustypen


Nebengebäude Sportplatz
Siedlungshaustyp / Klostertyp

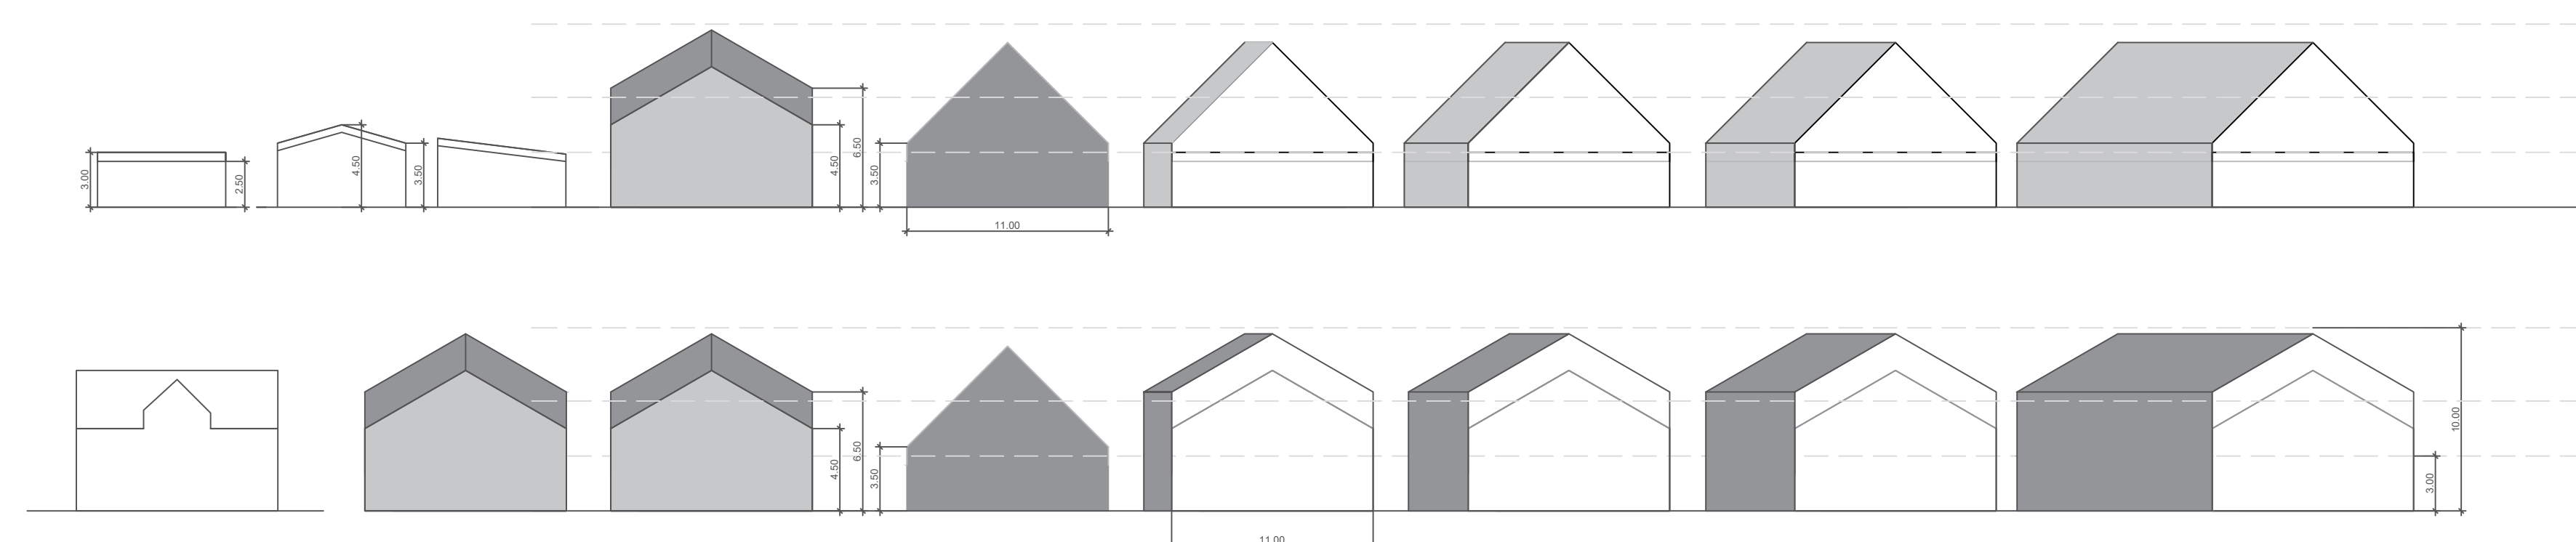


Standgiebel / Standgaube



Schleppgaube / Standgaube

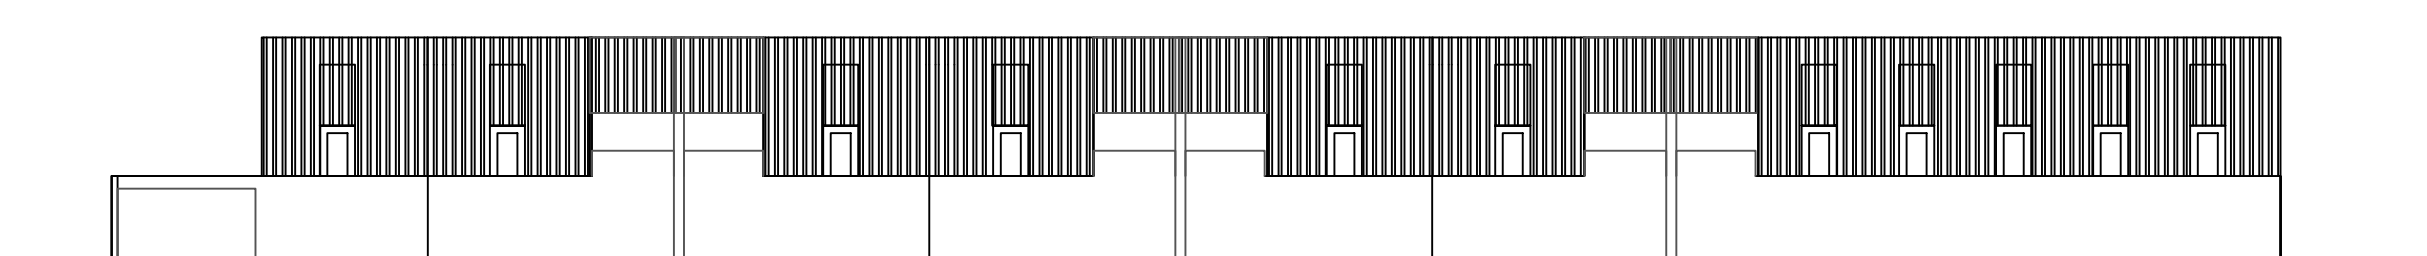

Ansicht Ost Riegel vom Anger - West Riegel vom Kloster

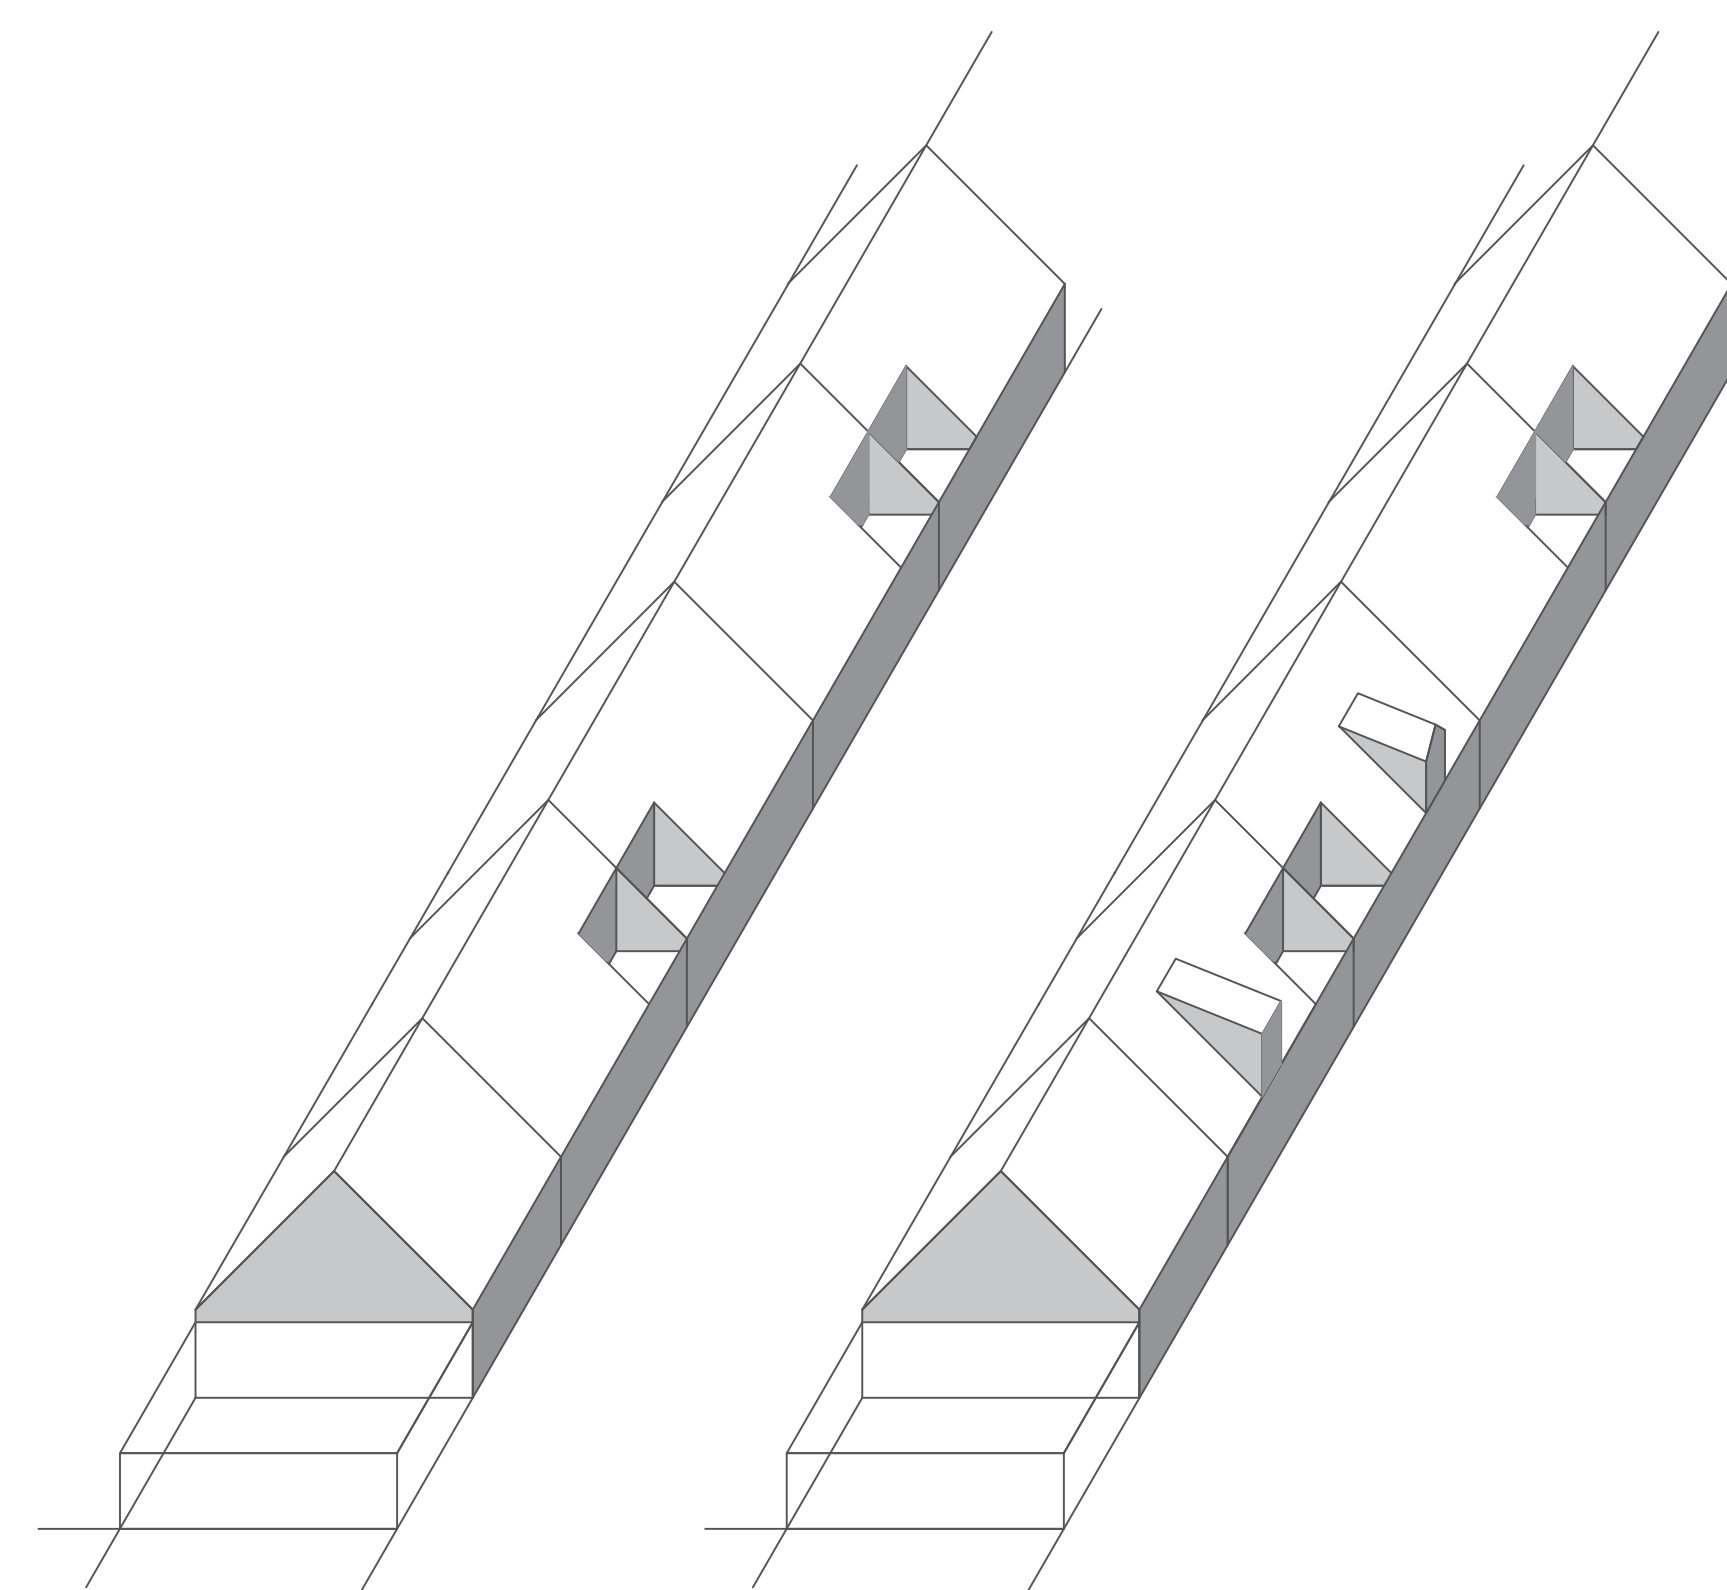

Marktgemeinde Gars a.Inn

Bebauungsplan mit integrierter Grünordnung

Au am Inn "Klosterfeld"

Anlage Gebäudeschemata zur Erläuterung KONZEPT

Planverfasser
Bebauungsplan
Dr.-Ing. Stefan Hajek
Architekt - Stadtplaner
Tannenstraße 2
83036 Gars-Haiden
Tel. 08073-575
Fax 08073-3713

Grünordnung und Umweltbericht
mit Eingriffsregelung
Manfred Huprich
Landschaftsarchitekt
Aventinstraße 14
83022 Rosenheim
Tel. 08031-32319
Fax 08031 359230

Änderungen / Ergänzungen

Datum
11.11.2025 Hajek
29.11.2025 ergänzt